


北

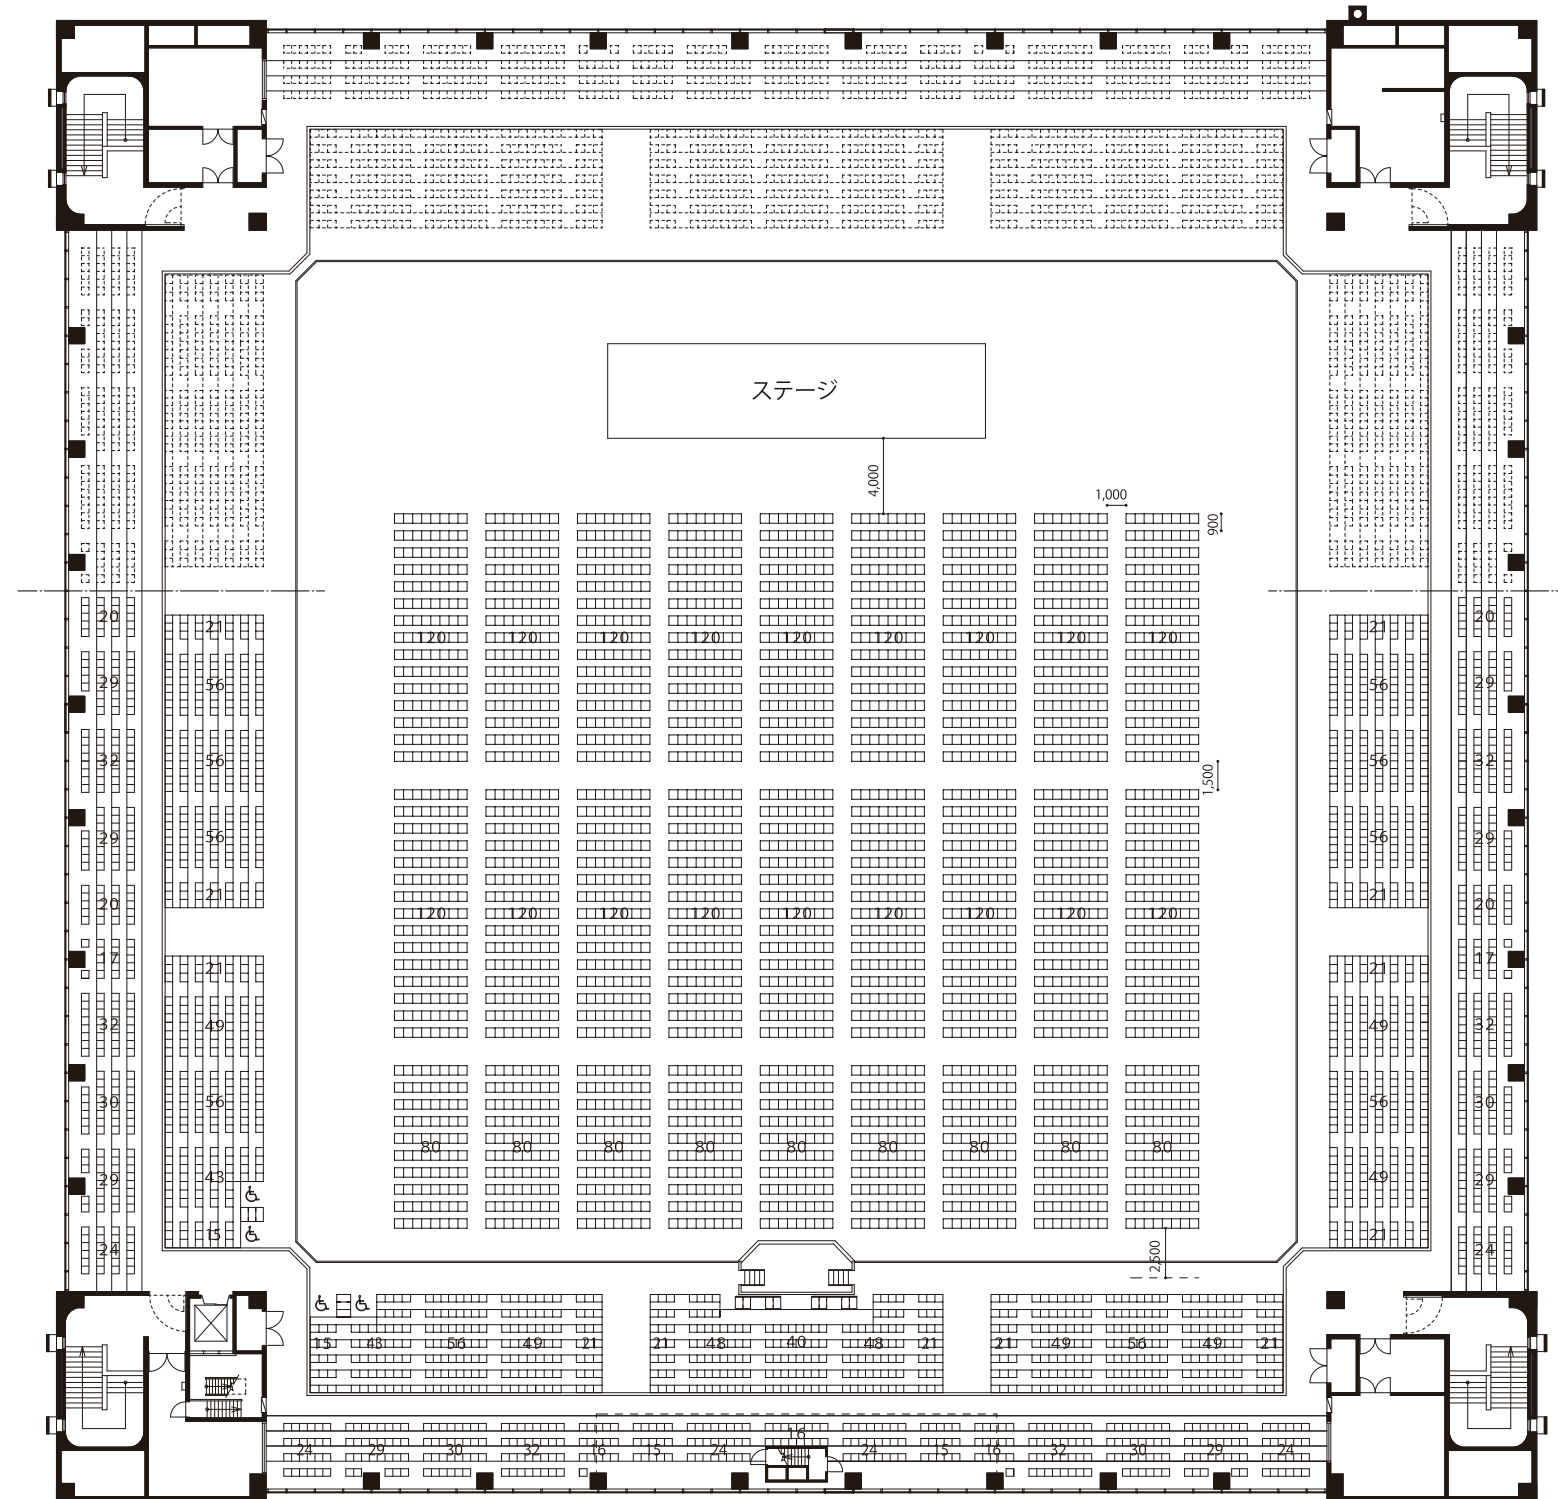

式典・講演会プラン
縦通路：1 m
横通路：1.5 m

1 F アリーナ席		
1	1,080	8×15
2	1,080	8×15
3	720	8×10
計	2,880	

2 F スタンド席		
	定員	見切参考
東	602	406
西	590	394
南	558	558
北	602	0
計	2,352	1,358

3 F 固定席		
	定員	見切参考
東	394	262
西	394	262
南	356	356
北	394	0
計	1,538	880


見切参考計	5,118
総座席数	6,770

南


南




1 F	アリーナ席	
東	88 2	
西	88 2	8×15
南	88 2	8×15
北	88 2	8×15
計	3,52 8	
2 F	スタンド席	
東	60 2	
西	59 0	
南	55 8	
北	60 2	
計	2,35 2	
3 F	固定席	
東	39 4	
西	39 4	
南	35 6	
北	39 4	
計	1,53 8	
総座席数 7,418		

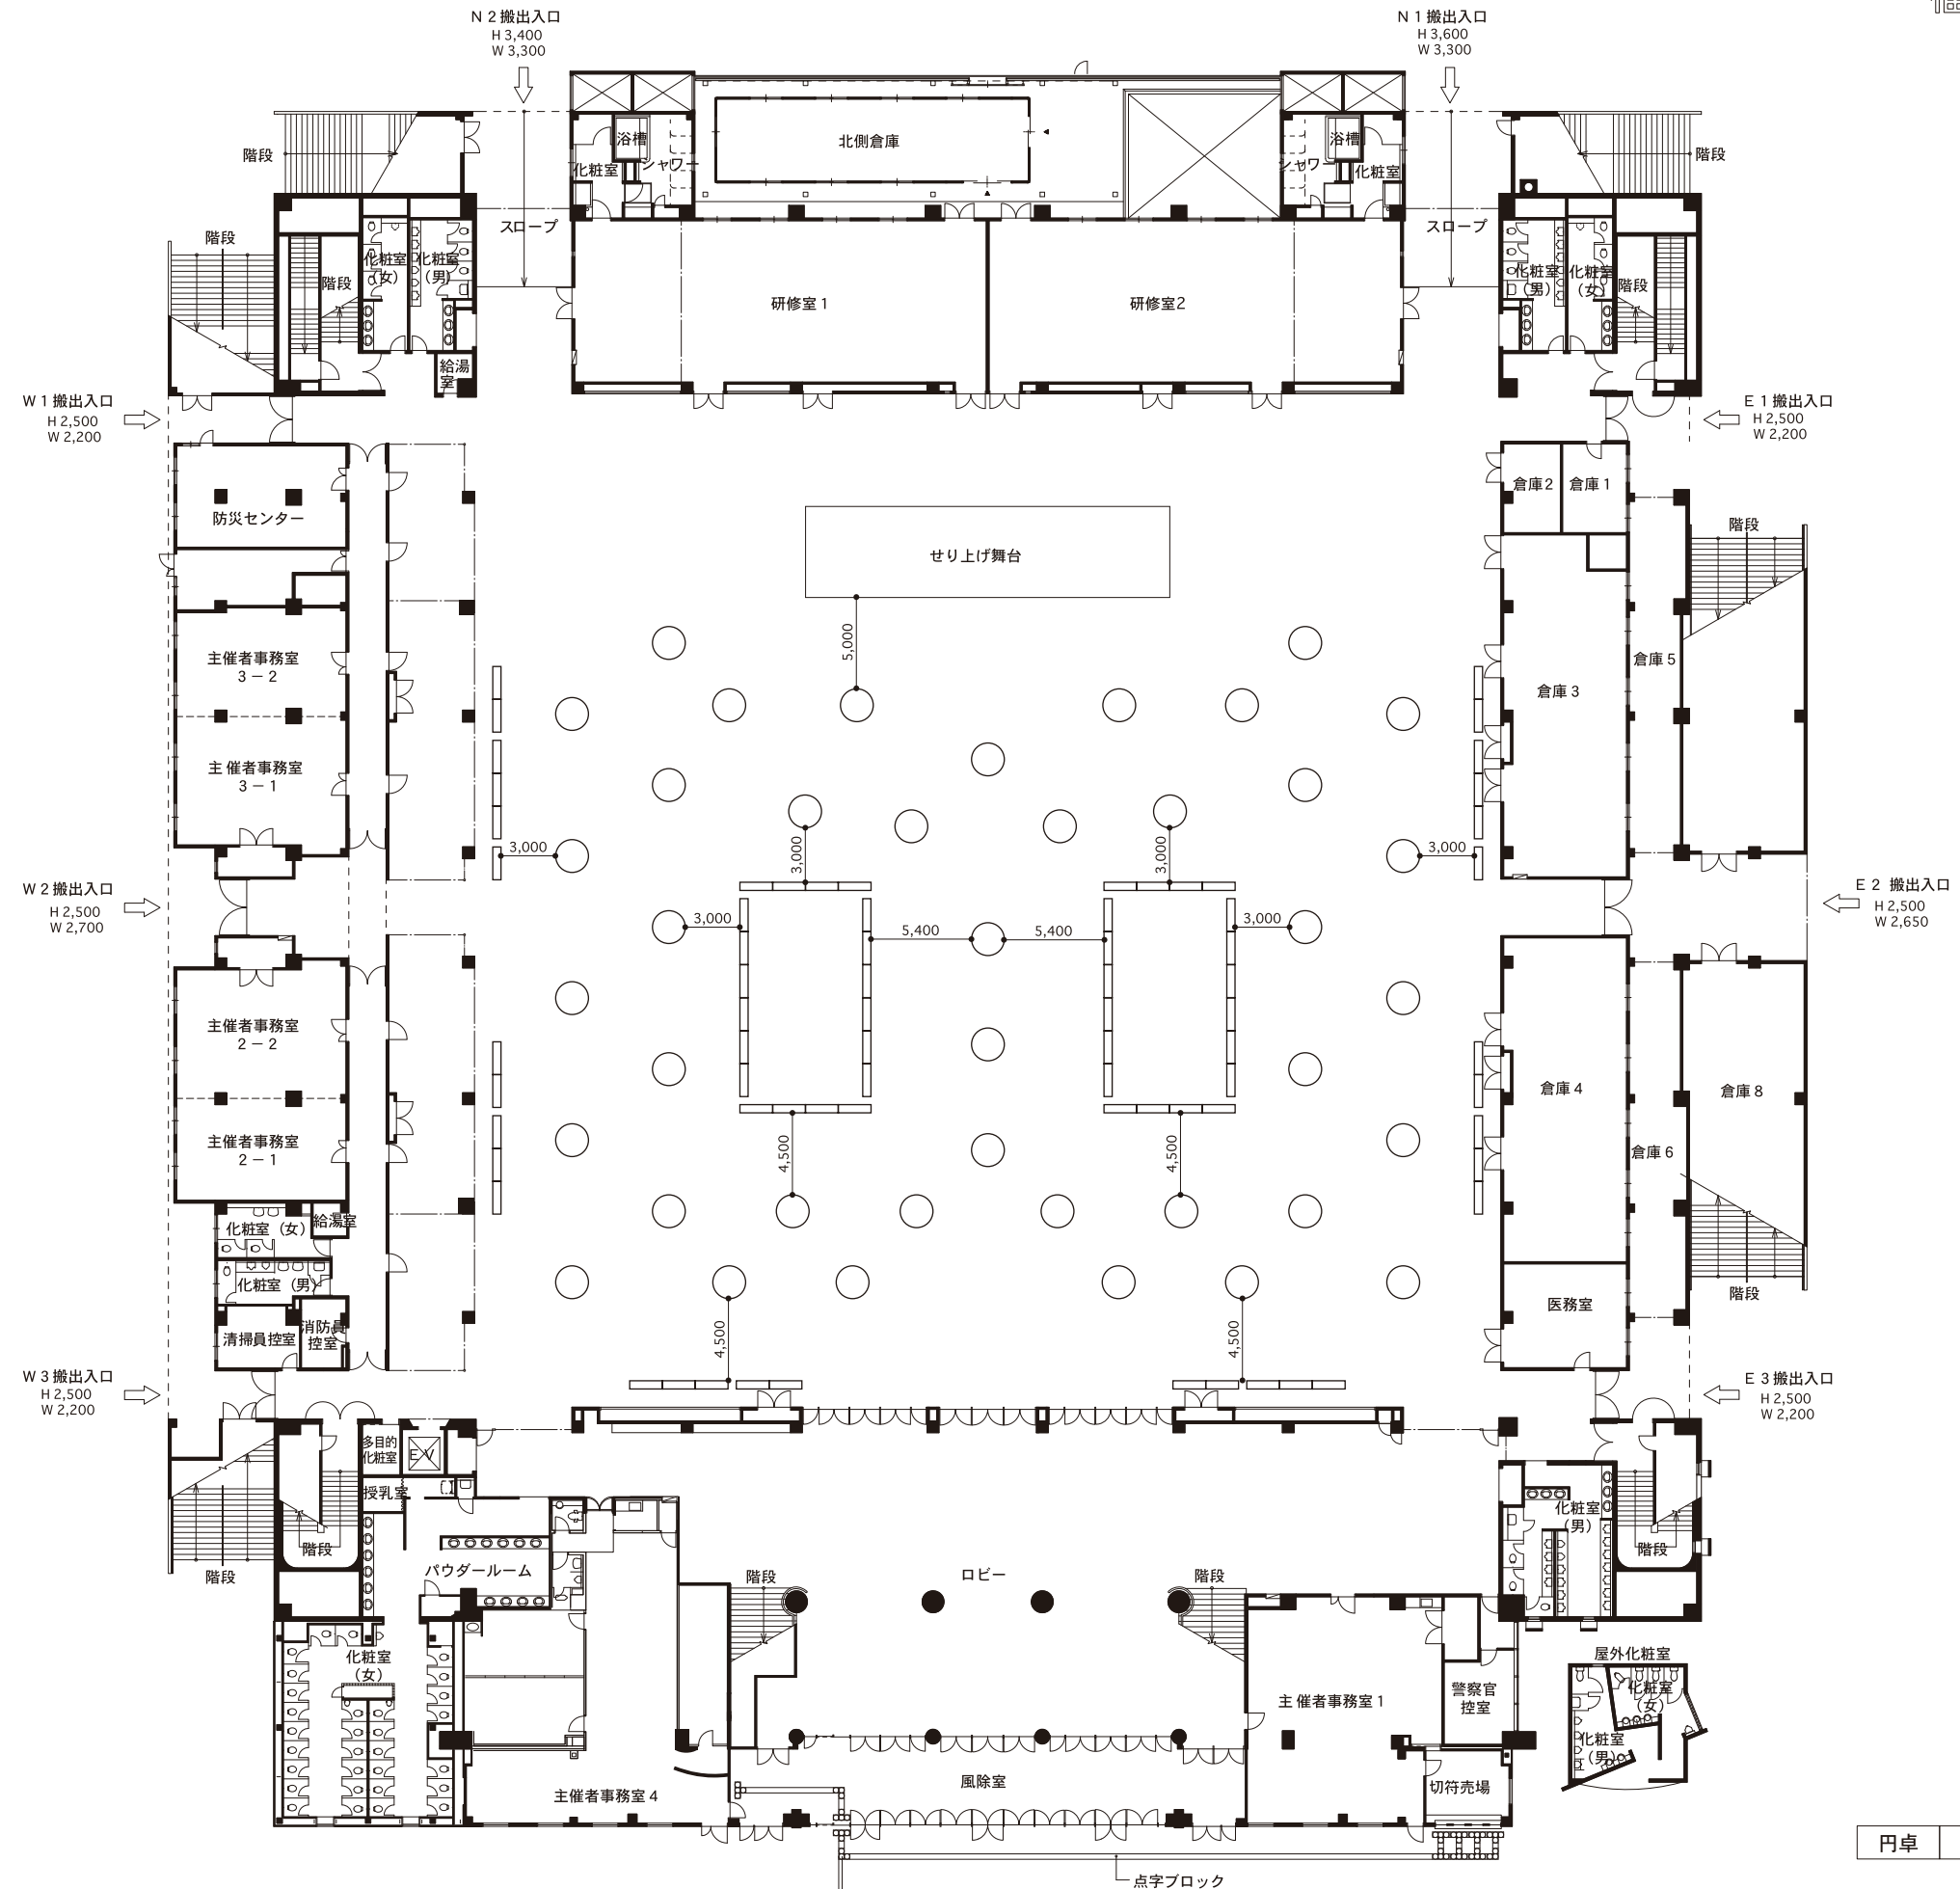


■研修室1・2 スクール形式 1/300

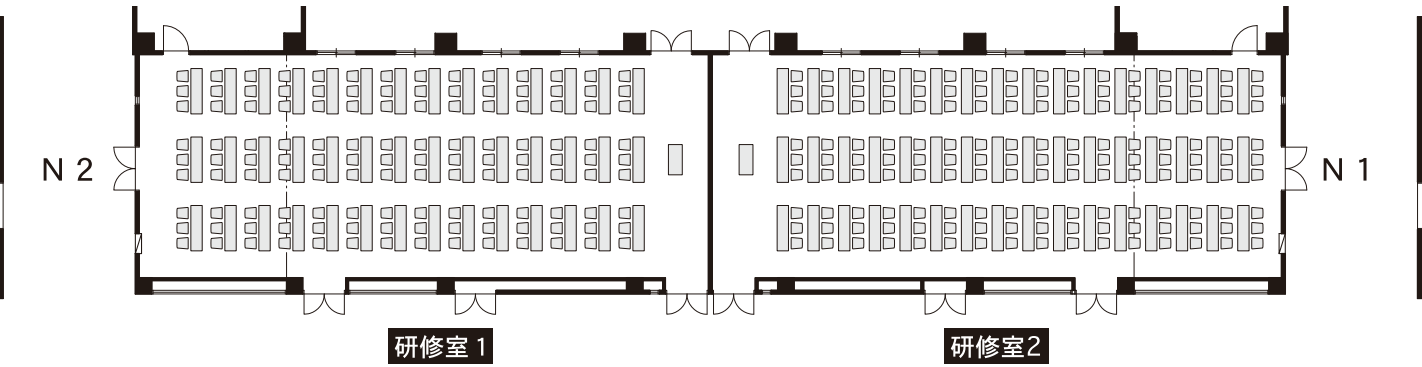


■研修室1・2 シアター形式 1/300

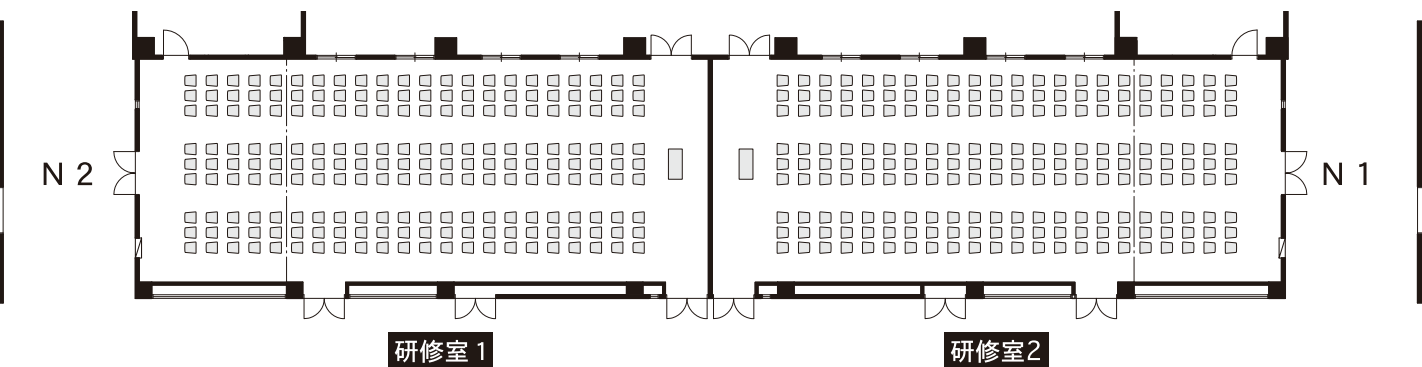


■研修室1・2 口の字形式 1/300

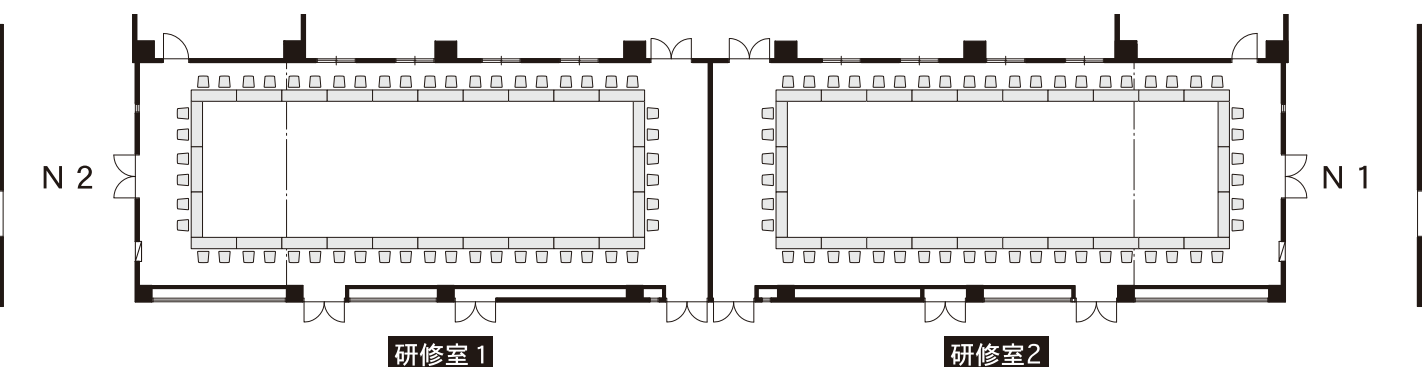


■会議室 スクール形式 1/200

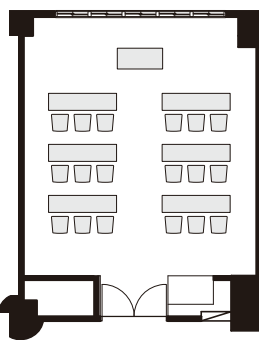

■会議室 シアター形式 1/200

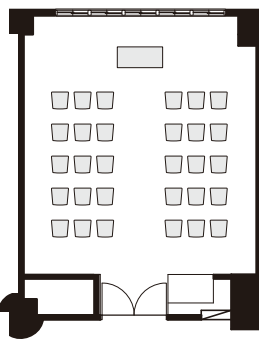

■会議室 口の字形式 1/200

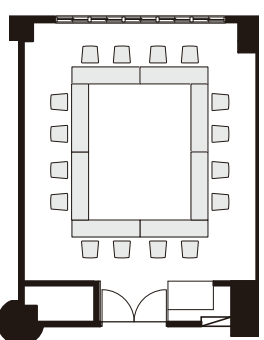


研修室1・2

	机	椅子	人数
スクール形式	42台	126脚	126人
シアター形式	0台	198脚	198人
口の字形式	26台	52脚	52人


会議室1・2

	机	椅子	人数
スクール形式	6台	18脚	18人
シアター形式	0台	30脚	30人
口の字形式	8台	16脚	16人


■主催者事務室1

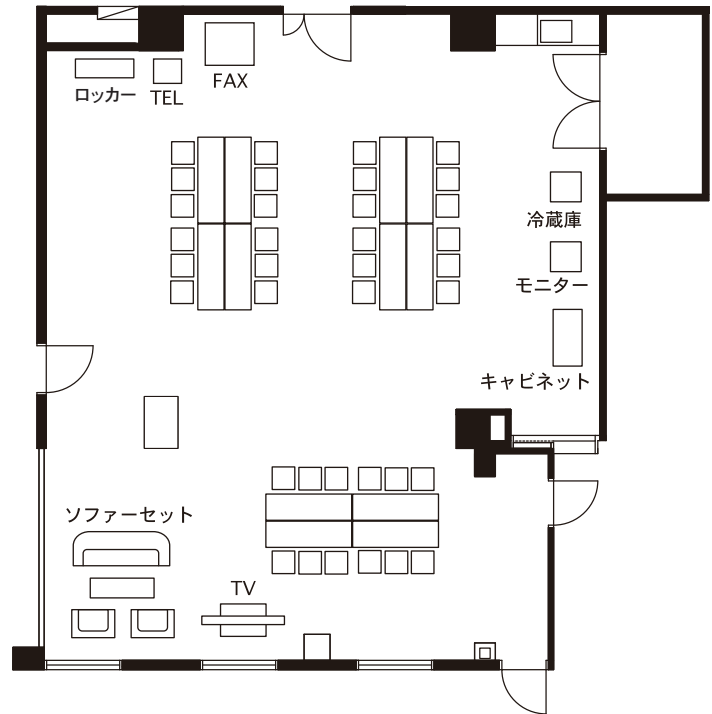

■主催者事務室 2-1.2-2

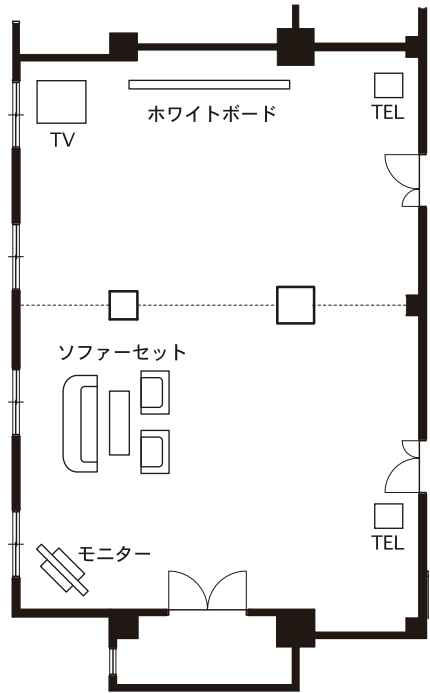

■主催者事務室4

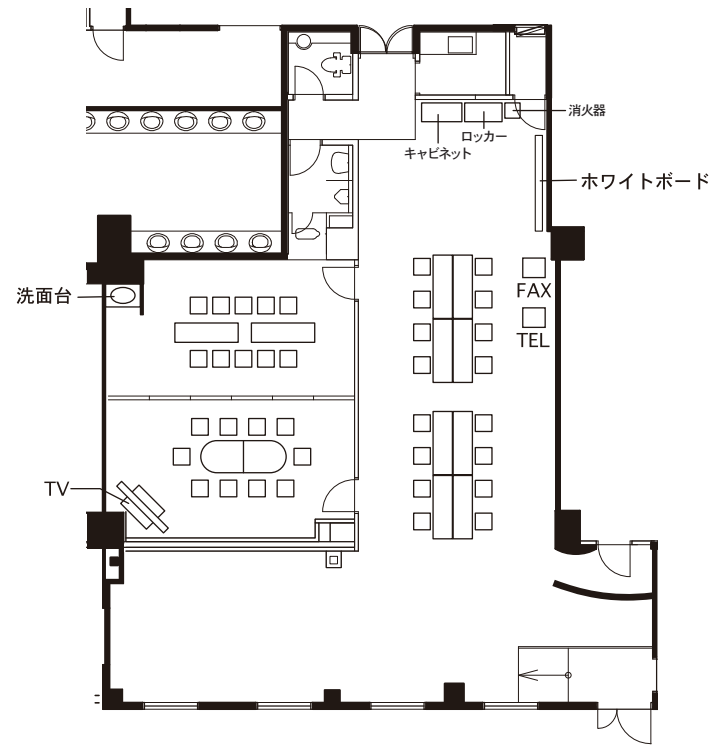

■主催者事務室 3-1.3-2

