



1Fロビー - 共有部分の利用について(物販)

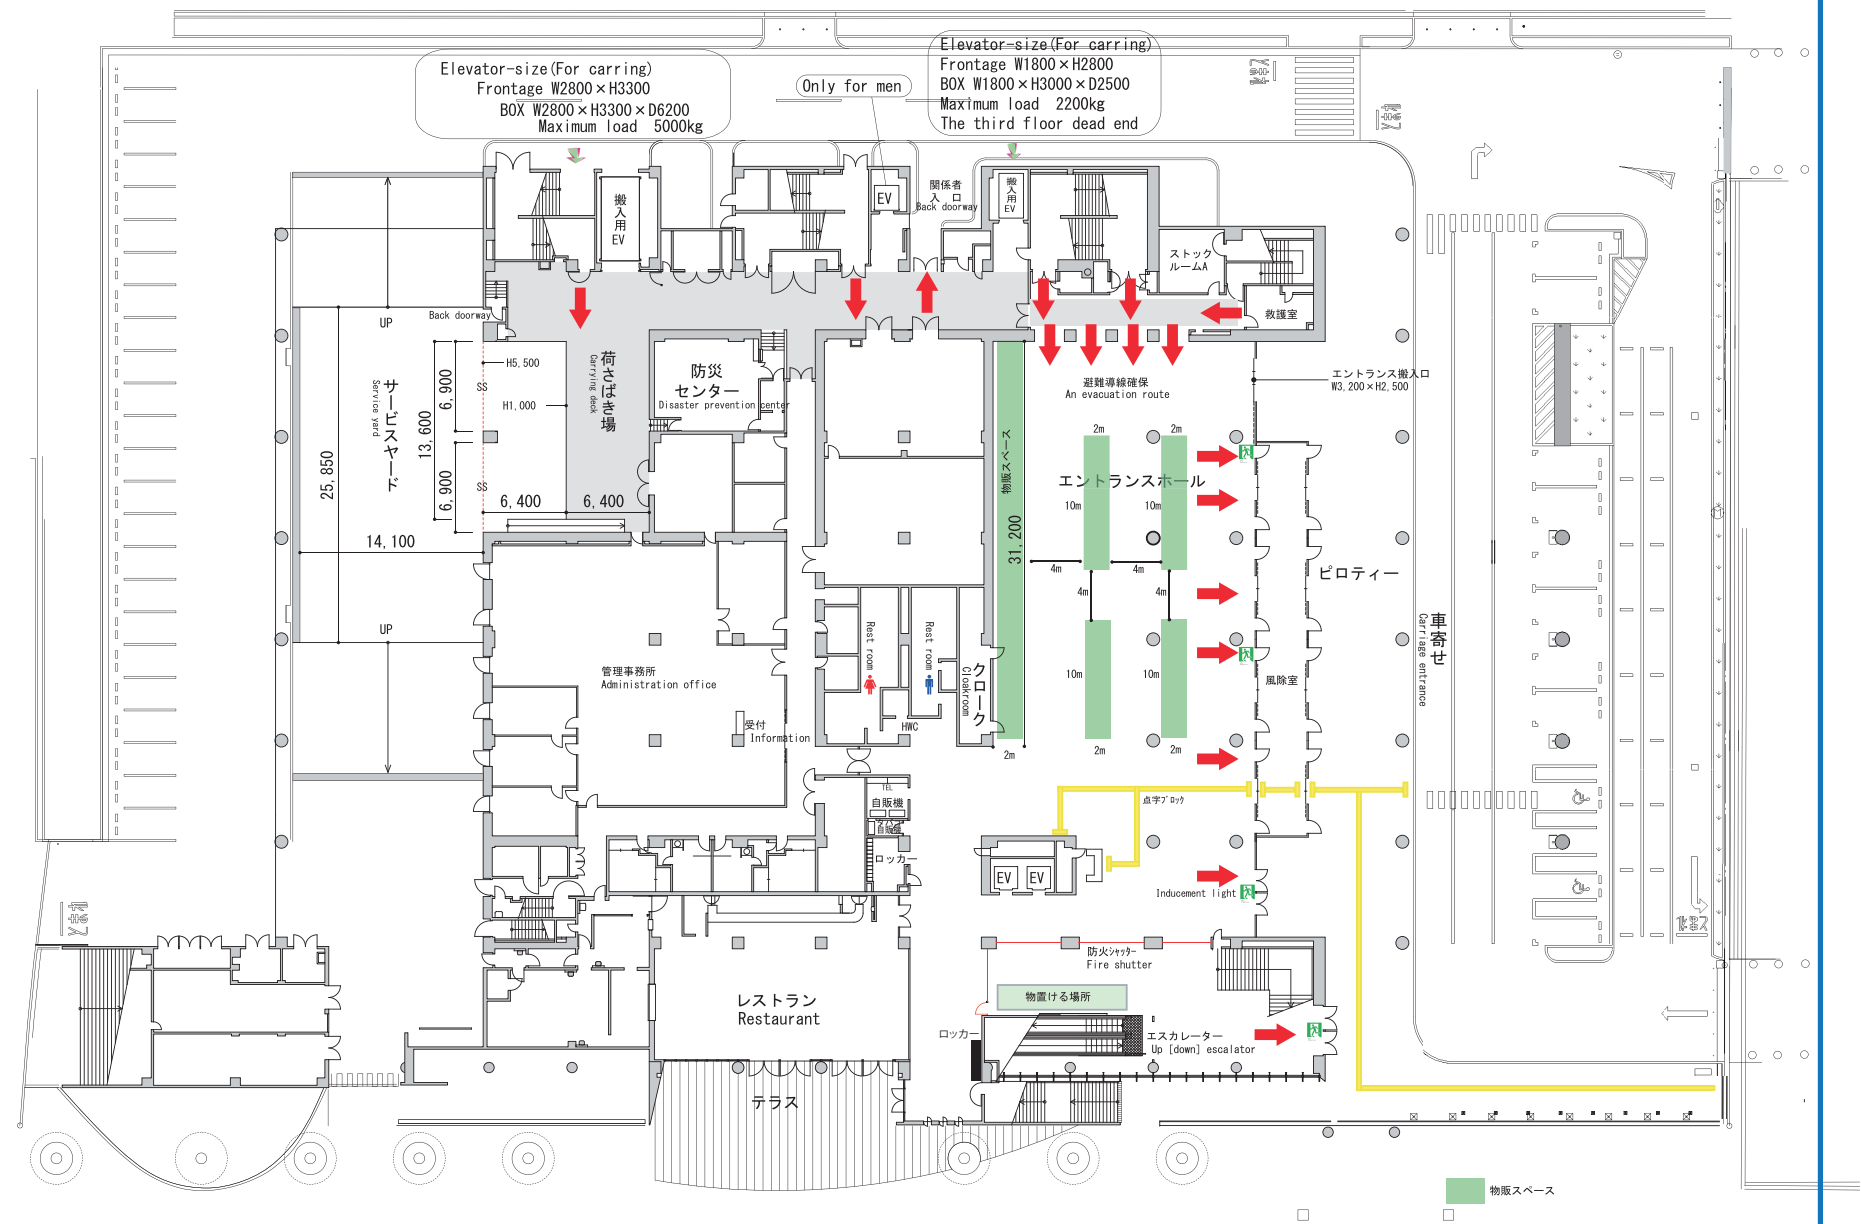

2F^上 - 共有部分の利用について (物販)

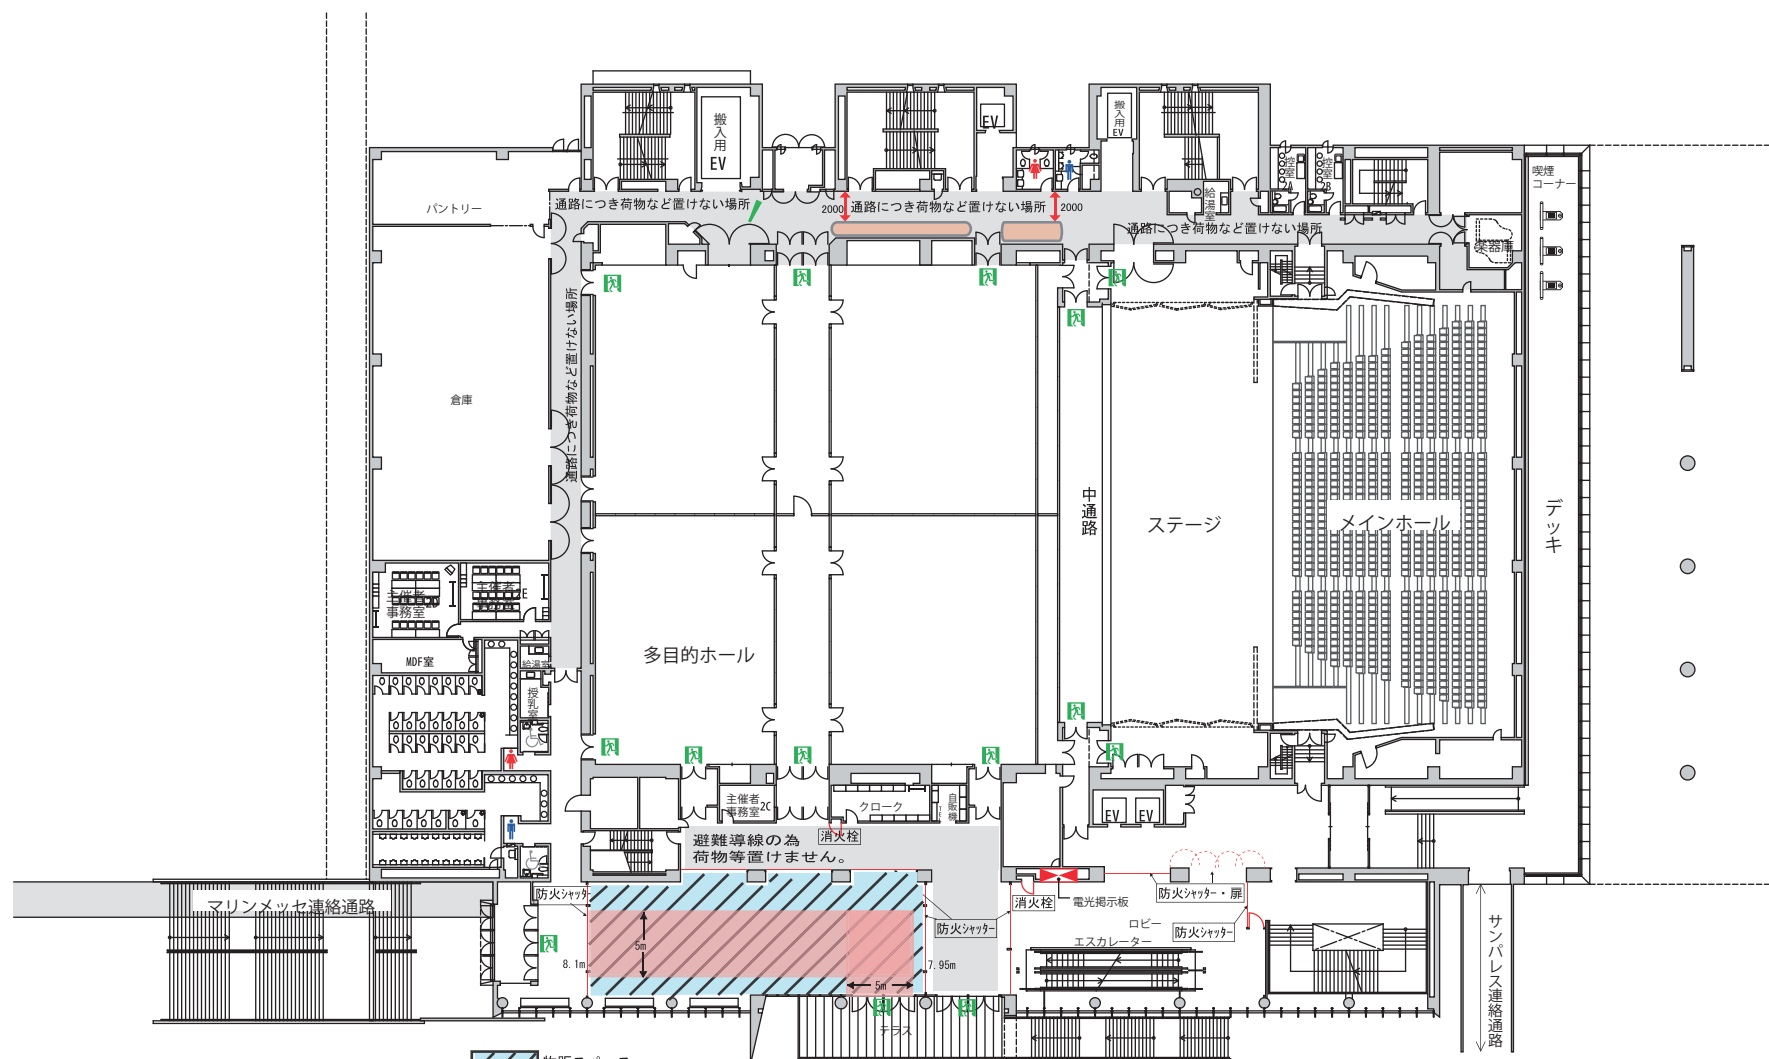

物販スペース


北側防火シャッターからテラスの非常口まで5m幅の通路確保
上図は通路確保参照例

平左時の妨げになるため、防火シャッターの下にものを置いたり、
配線することはできません。

避難誘導灯

防火シャッター-LINE

避難導線として展示不可スペース。

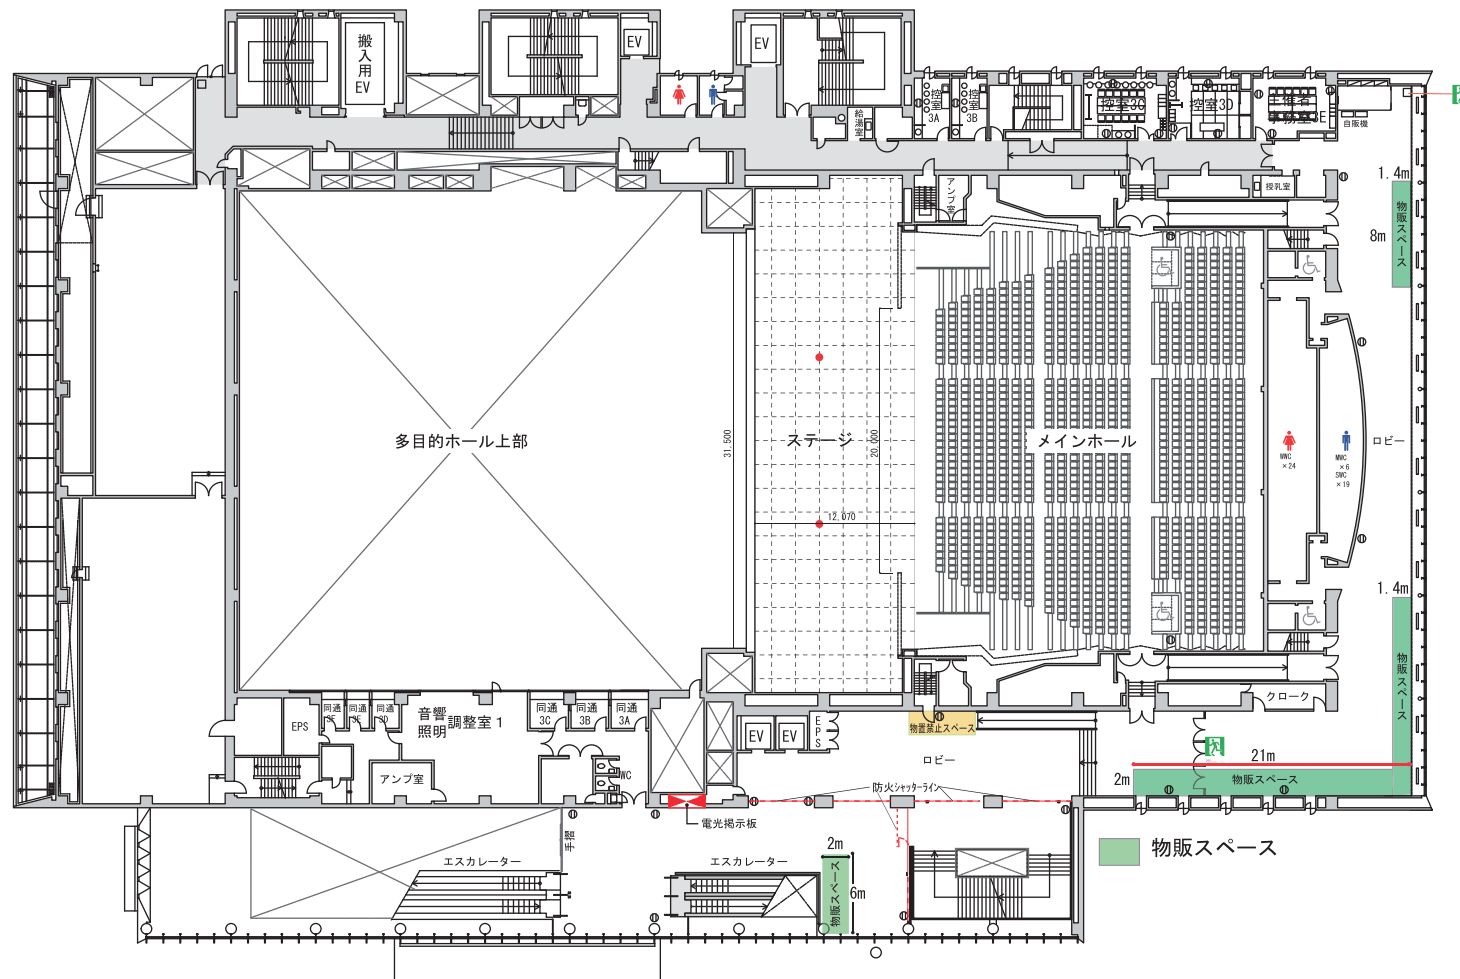

4F 4F - 共有部分の利用について (物販)

