北側スタンド　ロールバック

詳細図　1/20

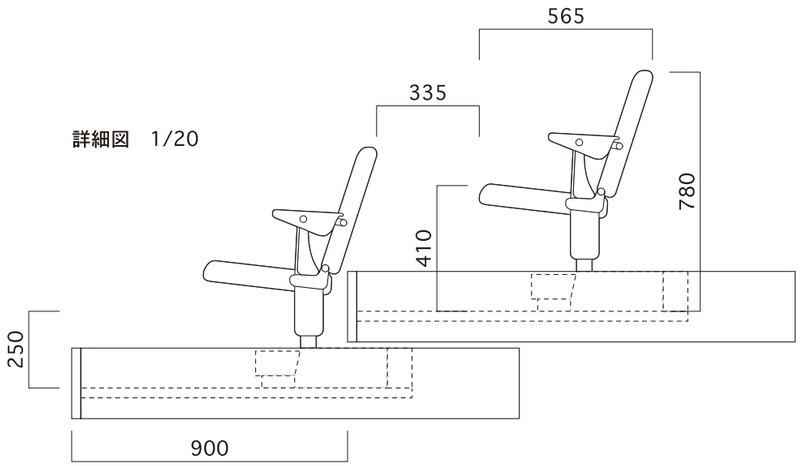

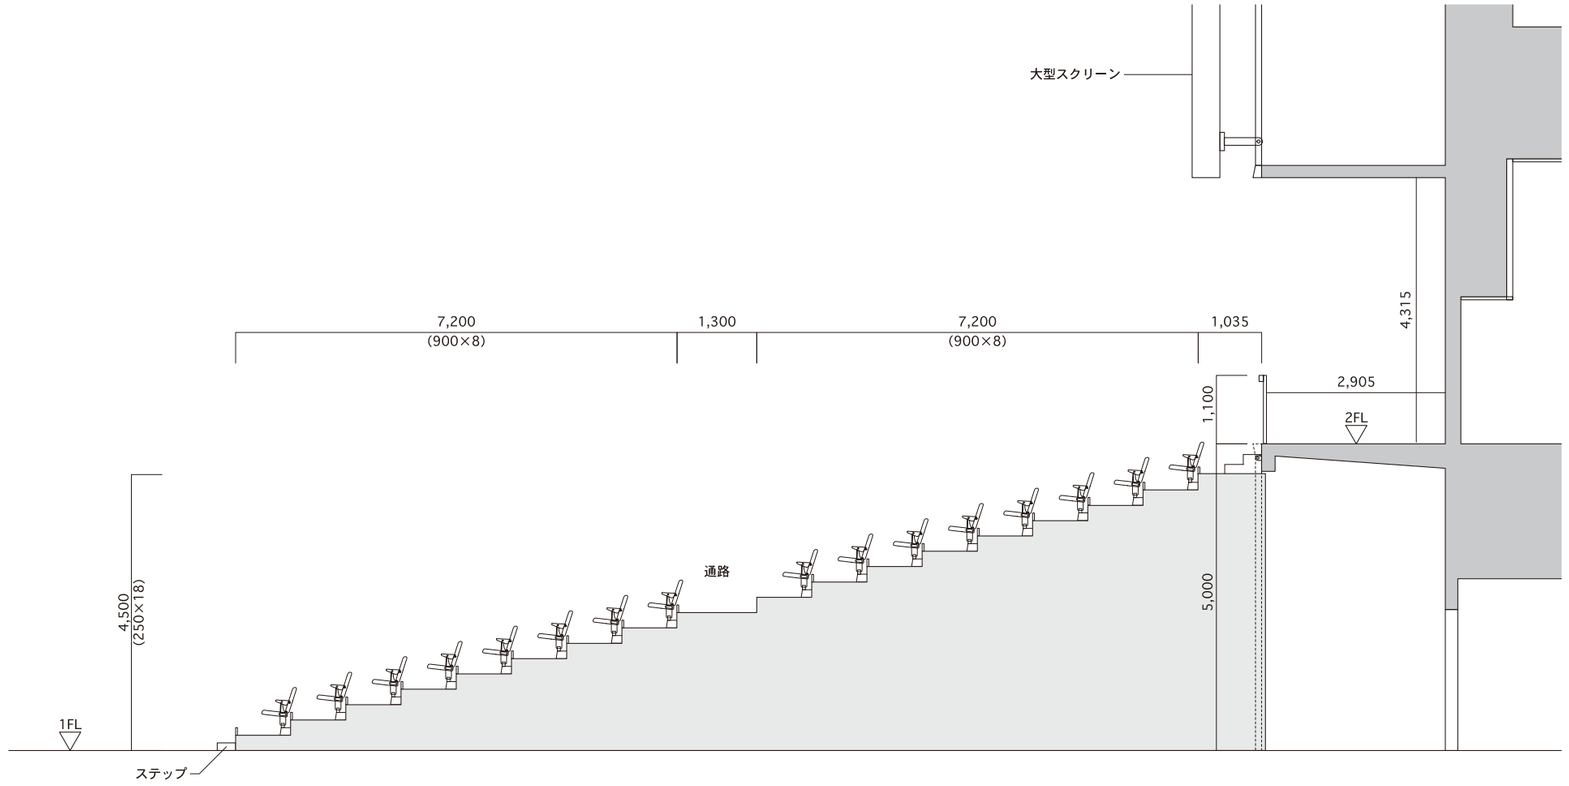

南側スタンド　ラムダ

詳細図　1/20

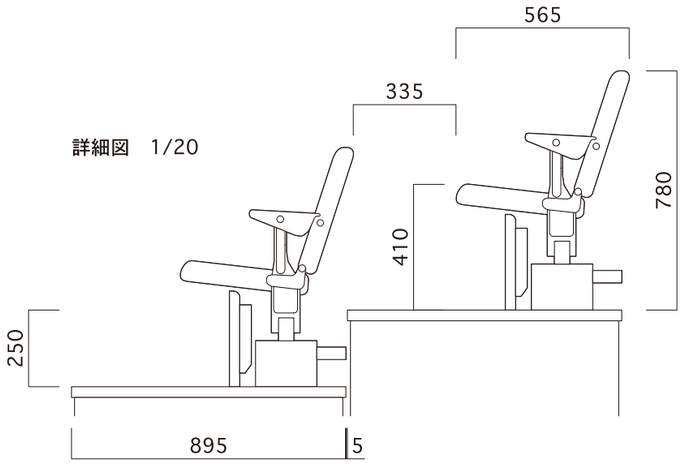

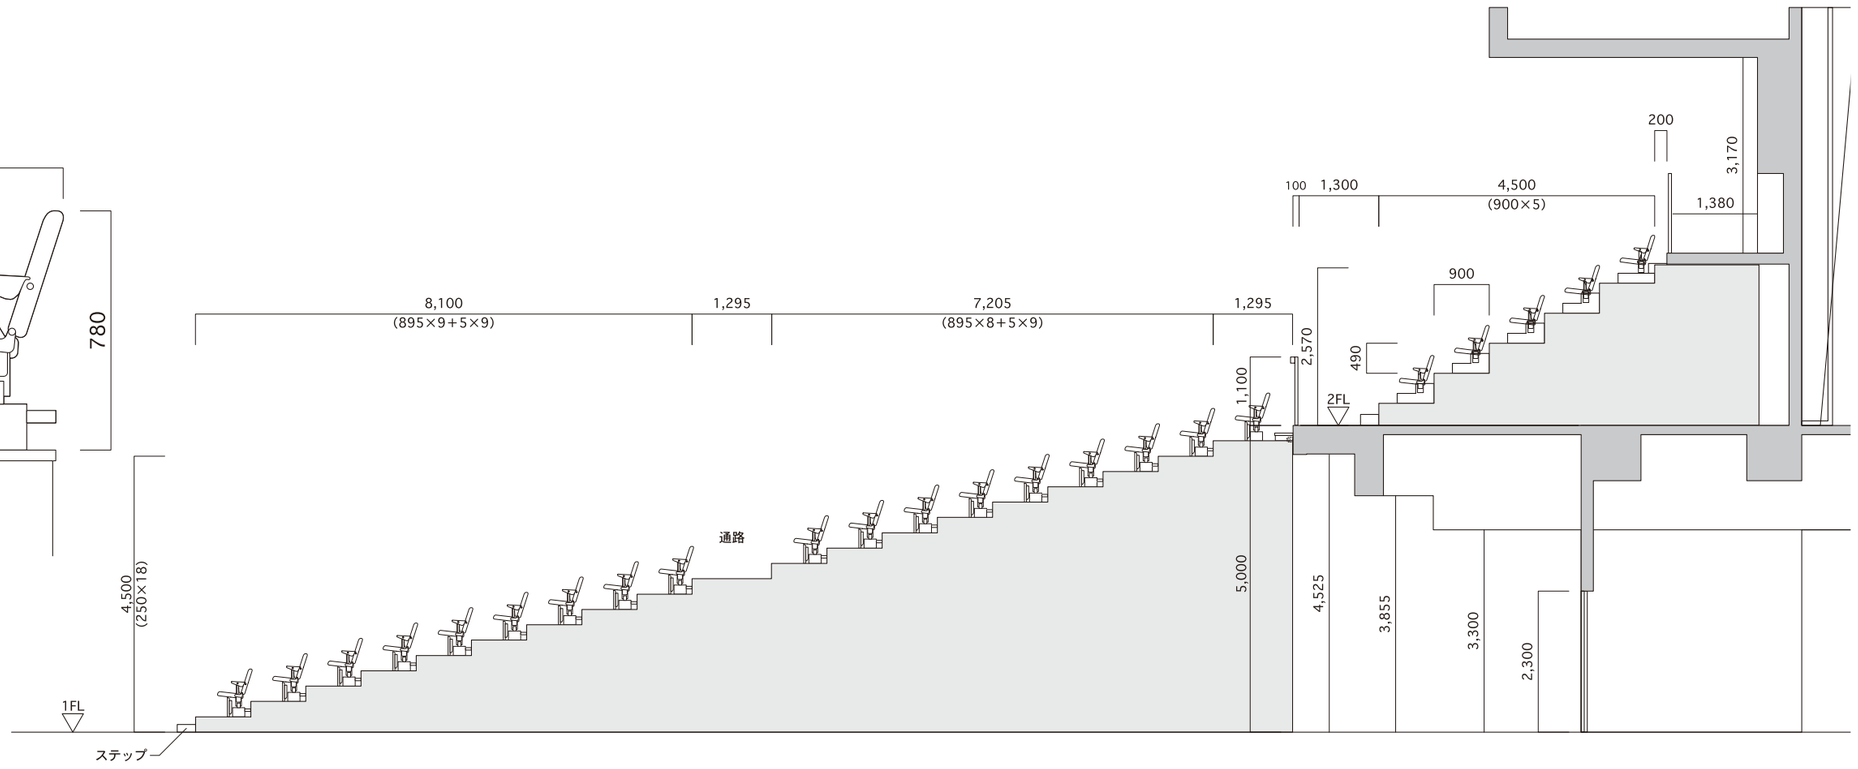

Scale ： 1/20・1/100 (A3)　Title ：

スタンド席断面図-南北　No.1

西側スタンド　ロールバック

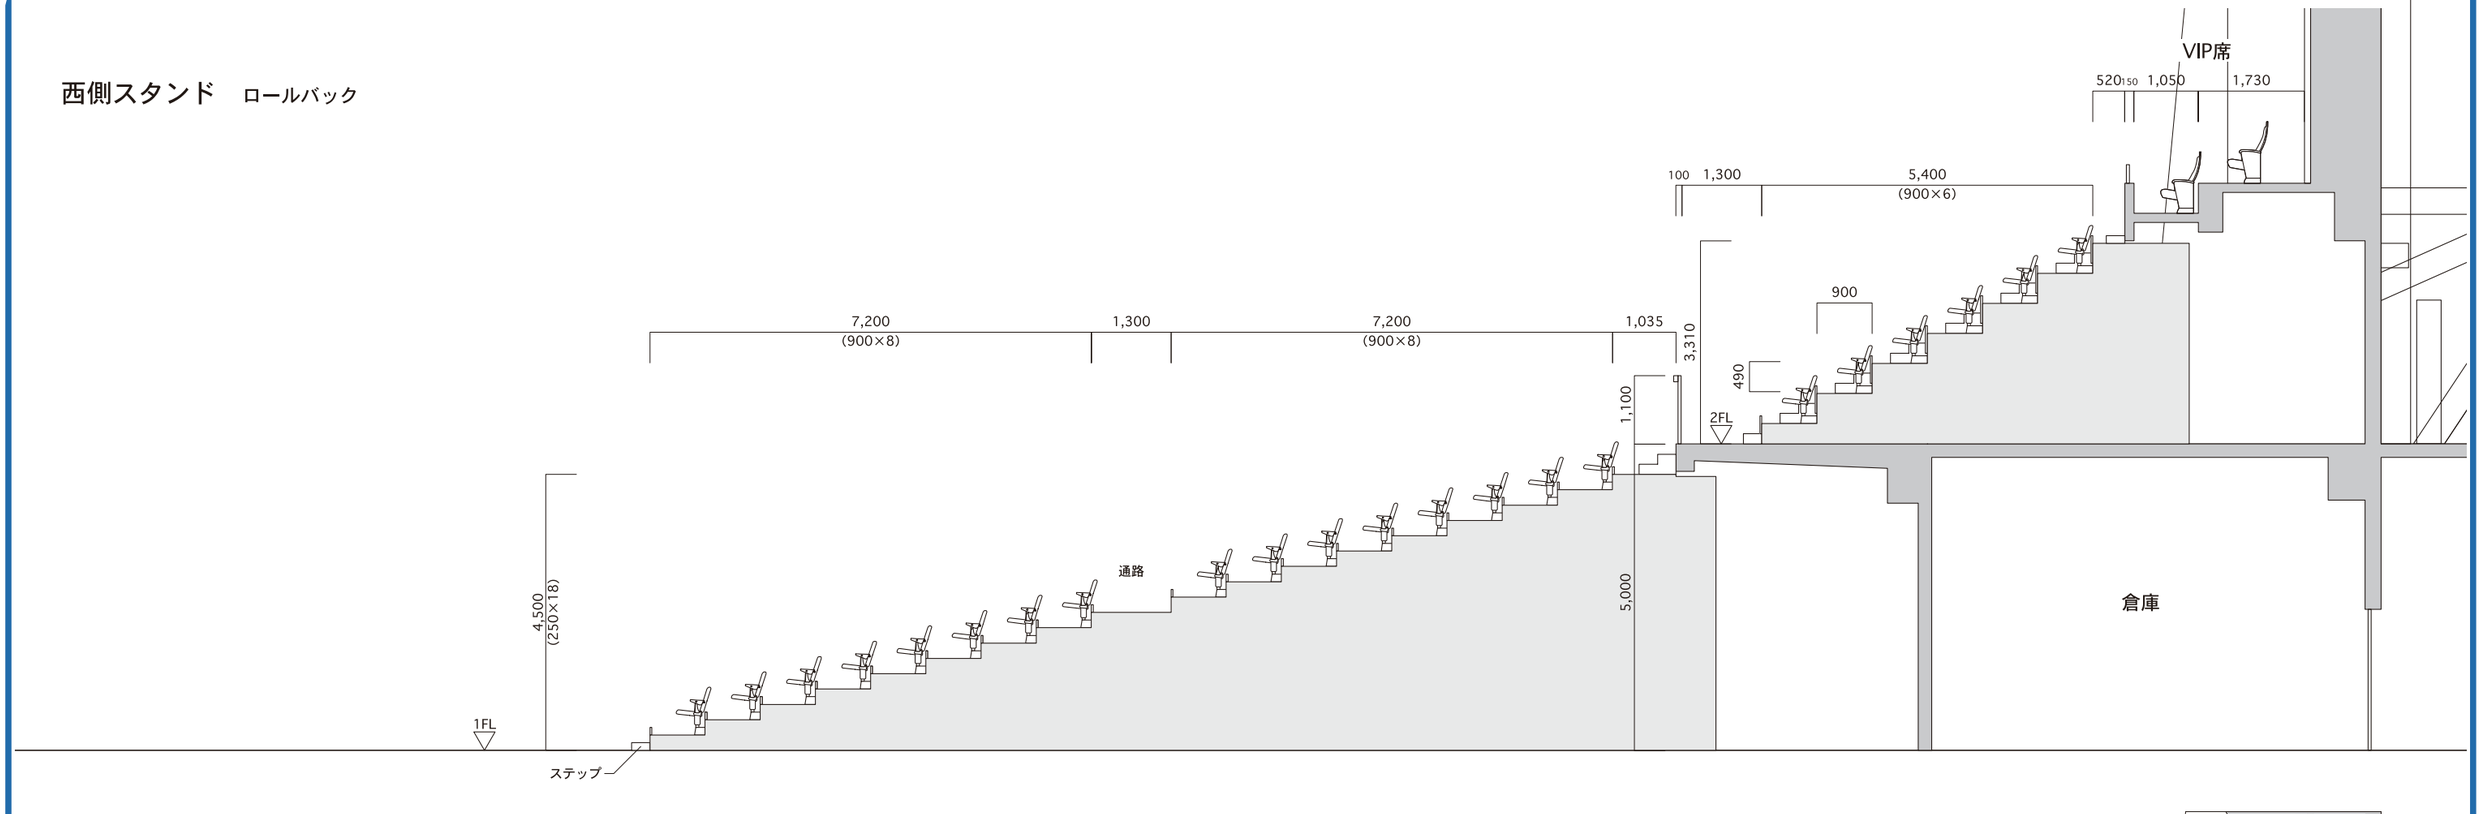

東側スタンド　ロールバック

※1Fスタンド部分は西側スタンドと同寸法

詳細図　1/20

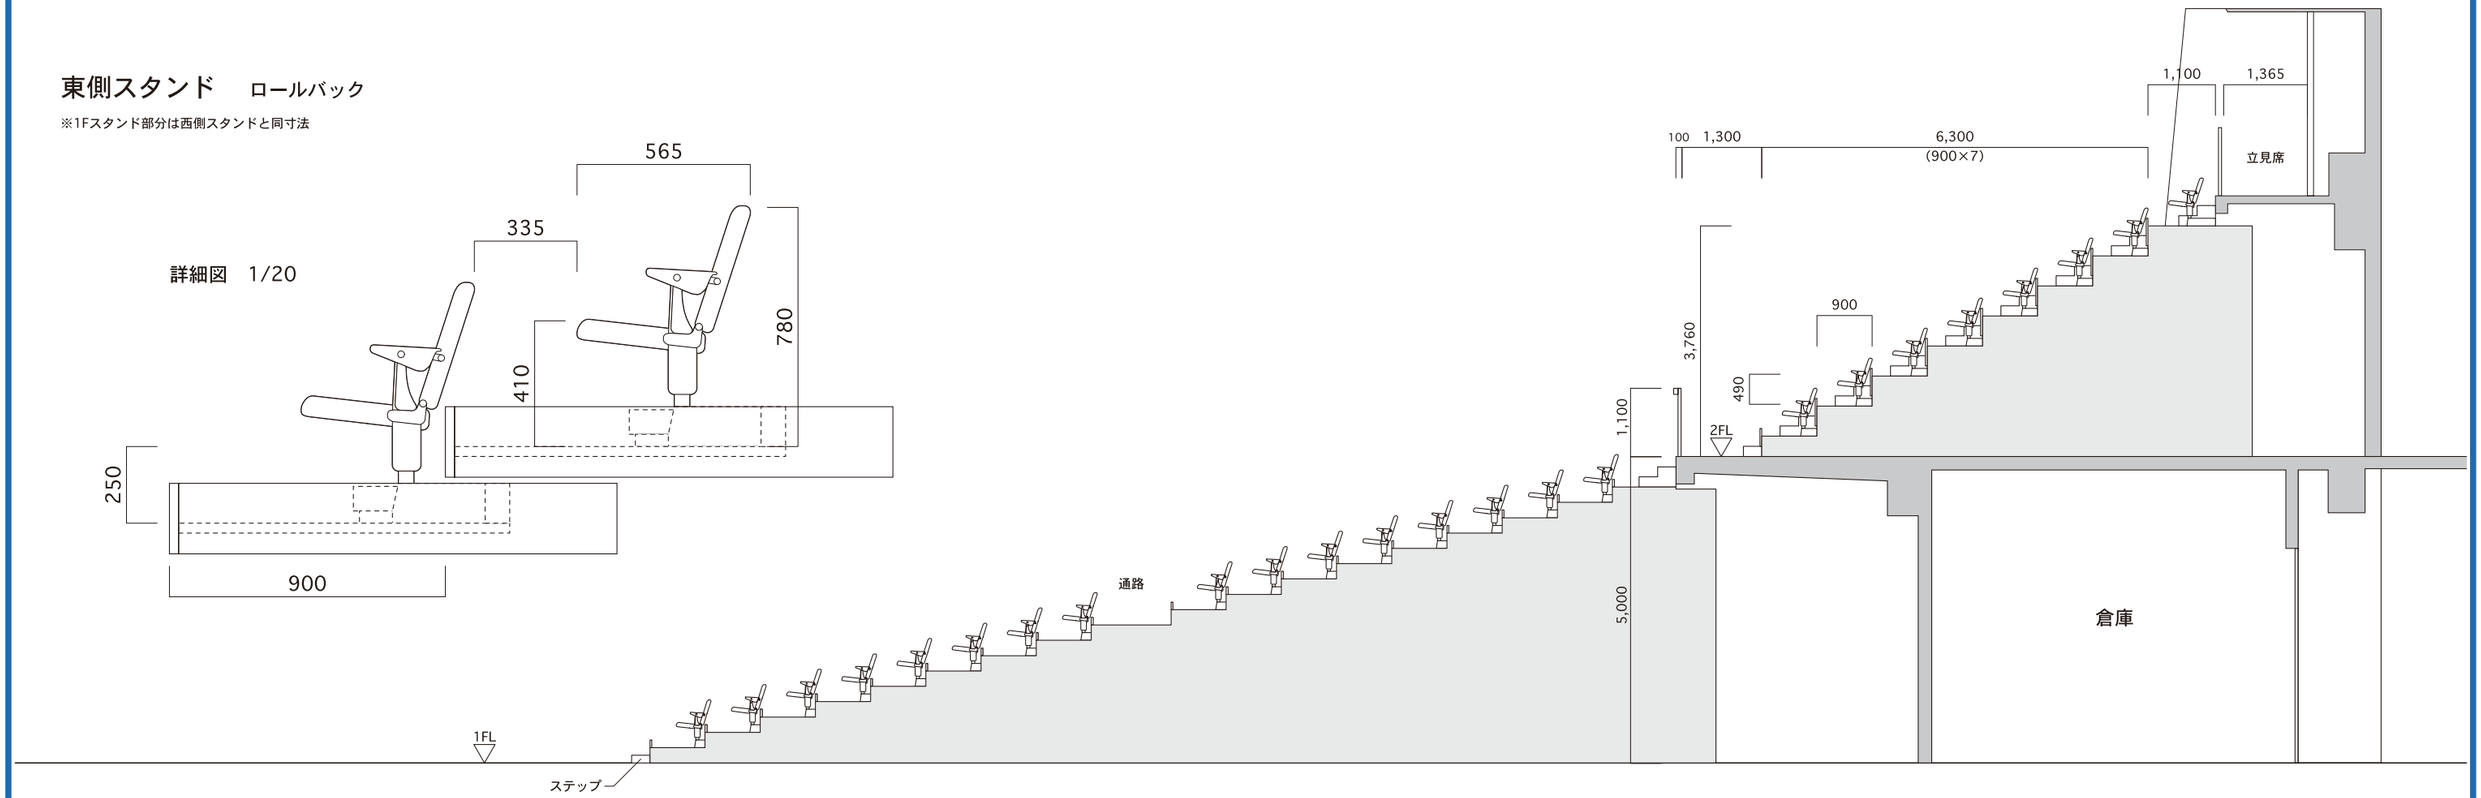

Scale ： 1/20・1/100 (A3)　Title ：

スタンド席断面図-東西　No.2

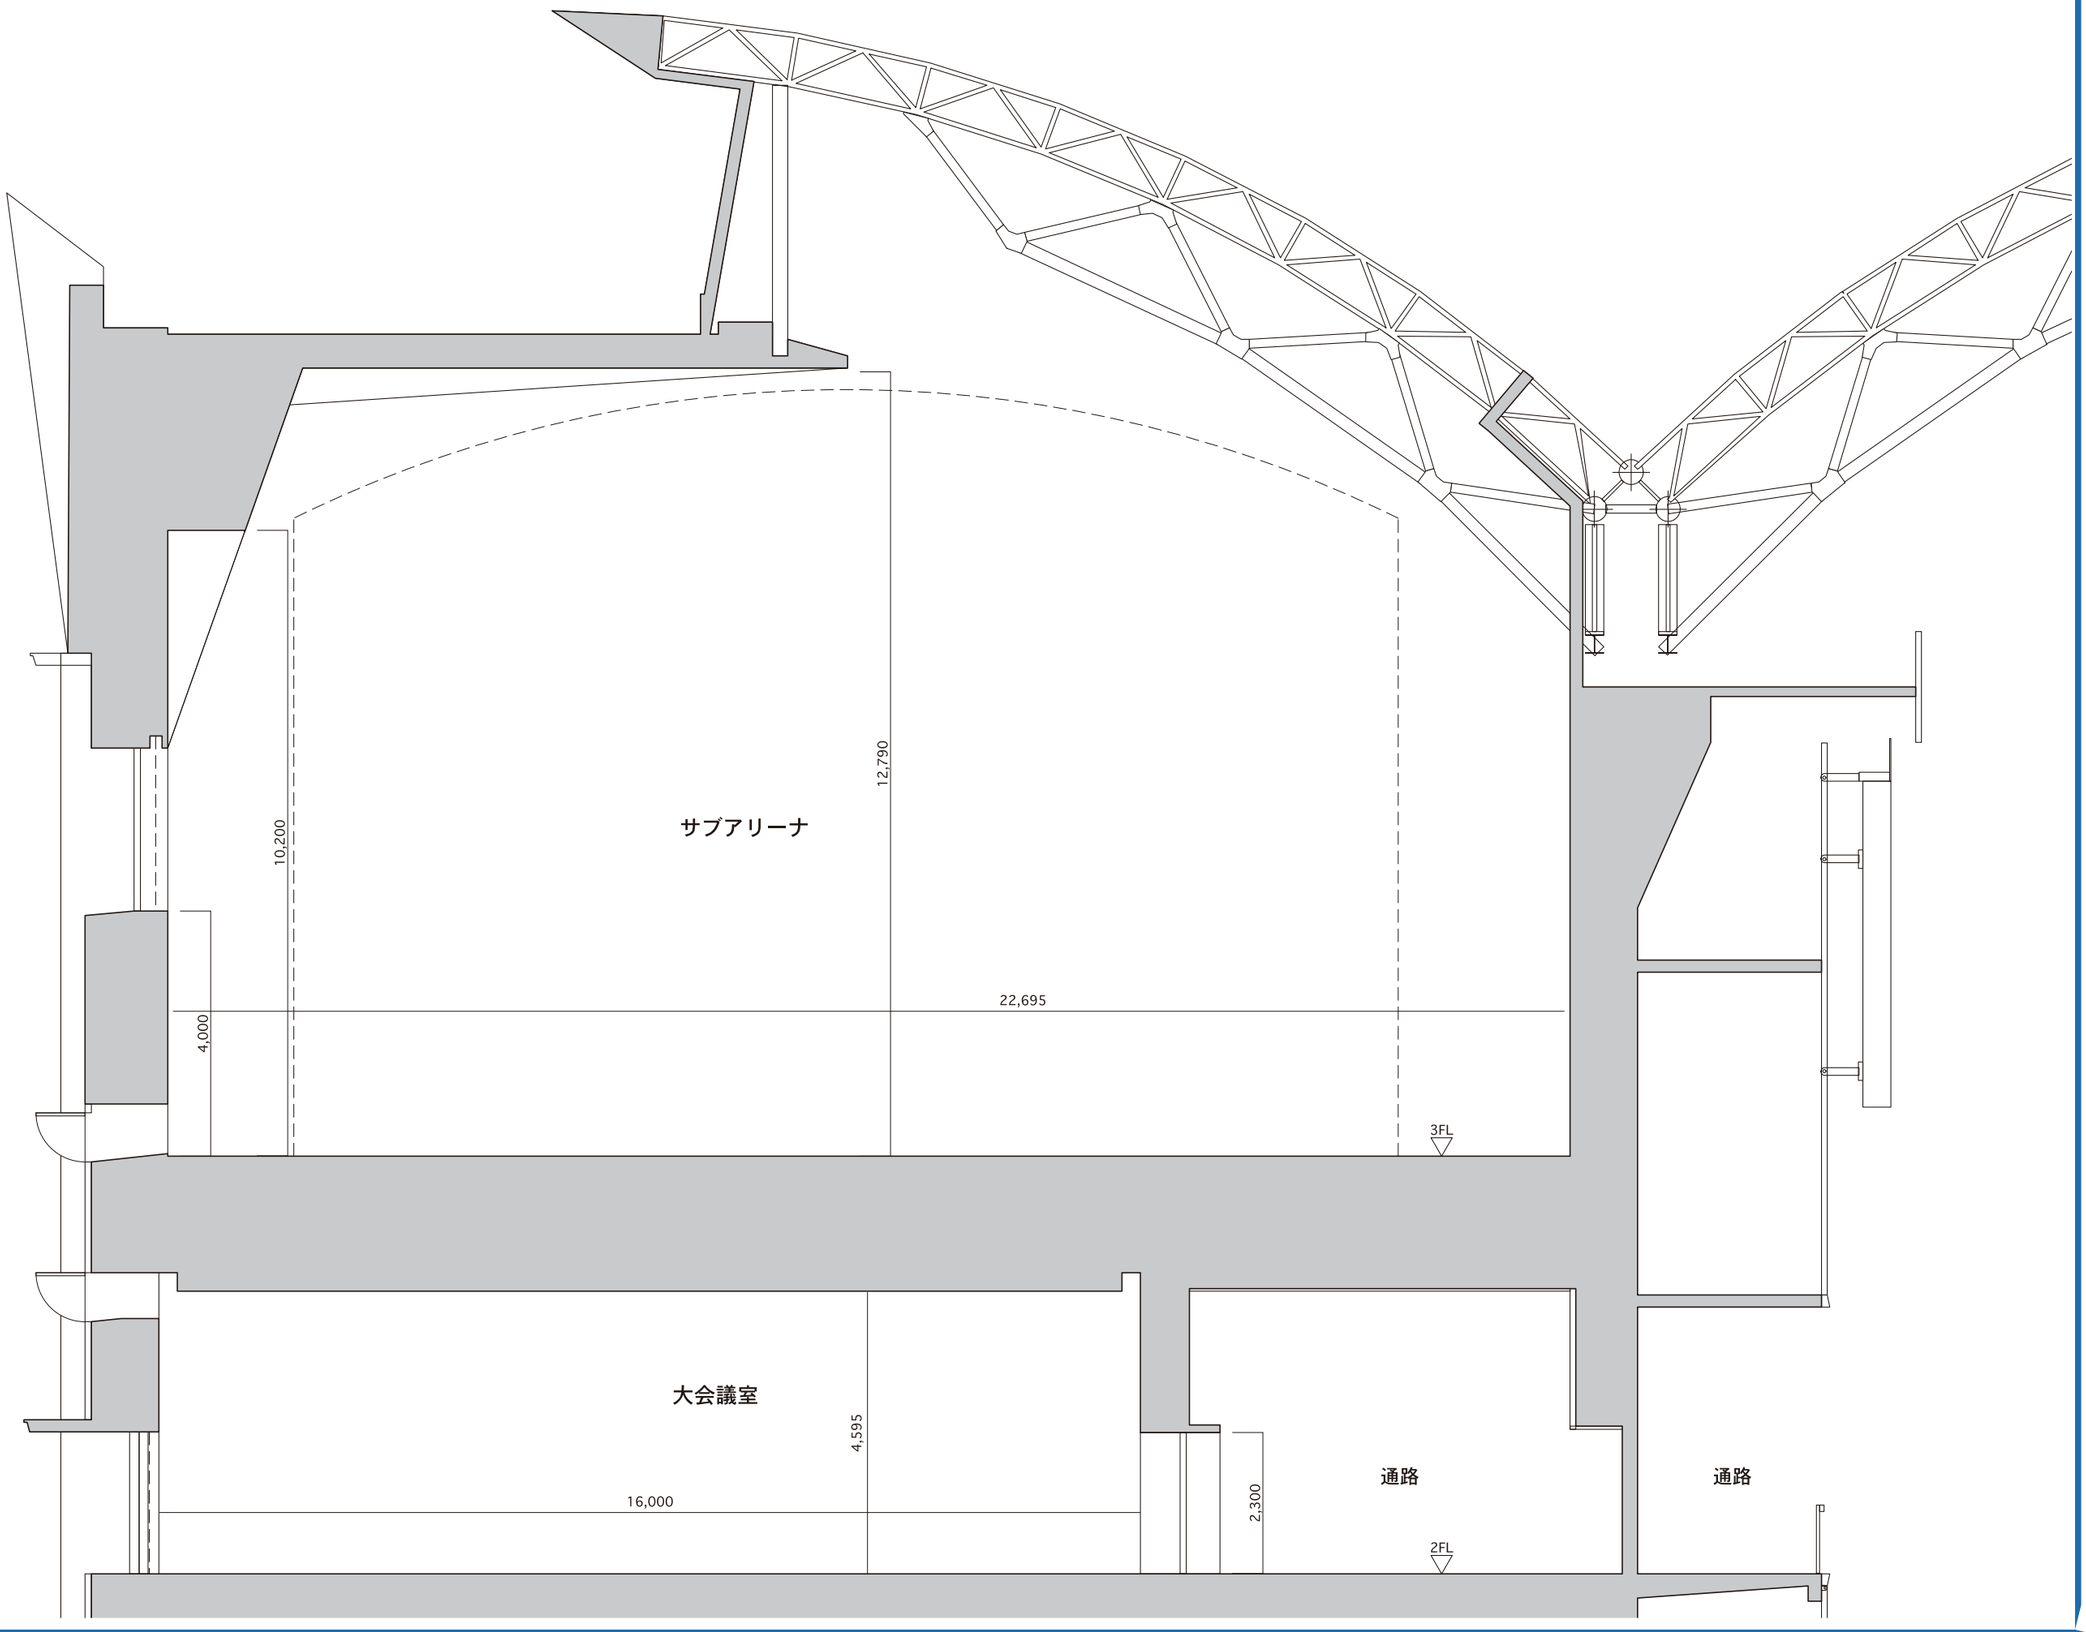

Scale : 1/300 (A3) Title :

大会議室/サブアリーナ断面図 No.3

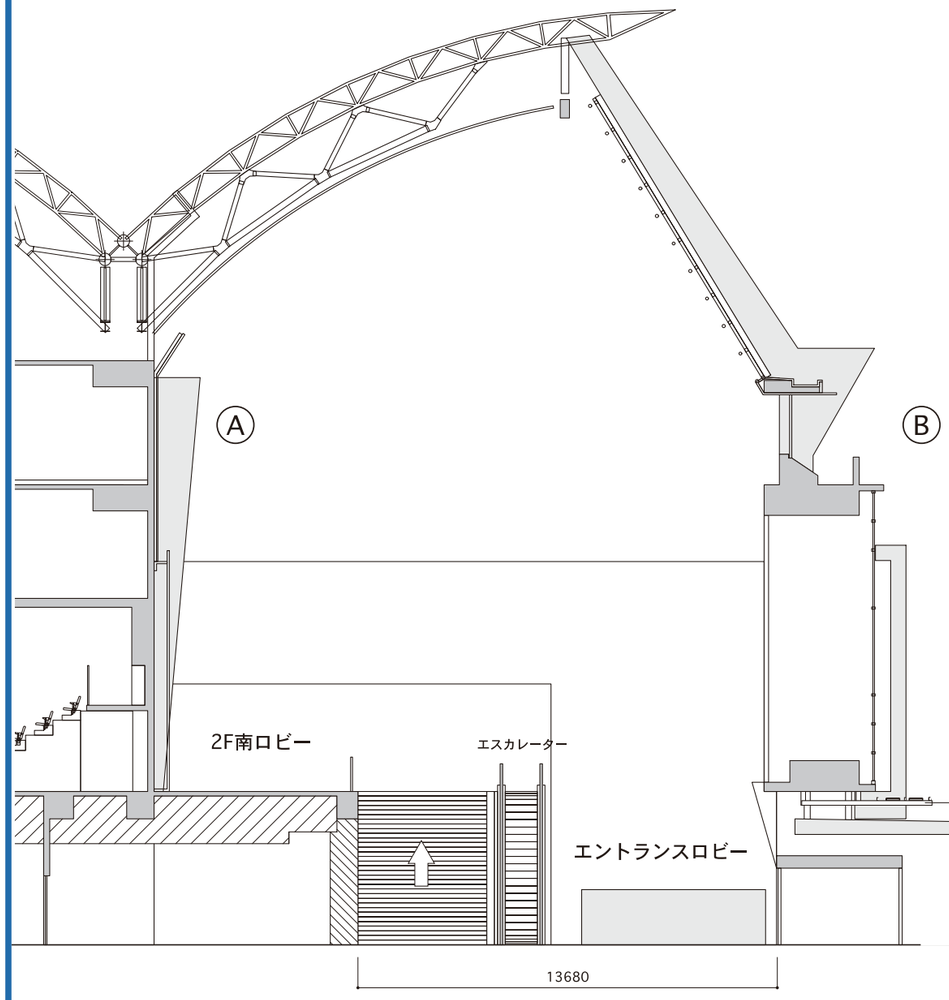

Scale 1/200

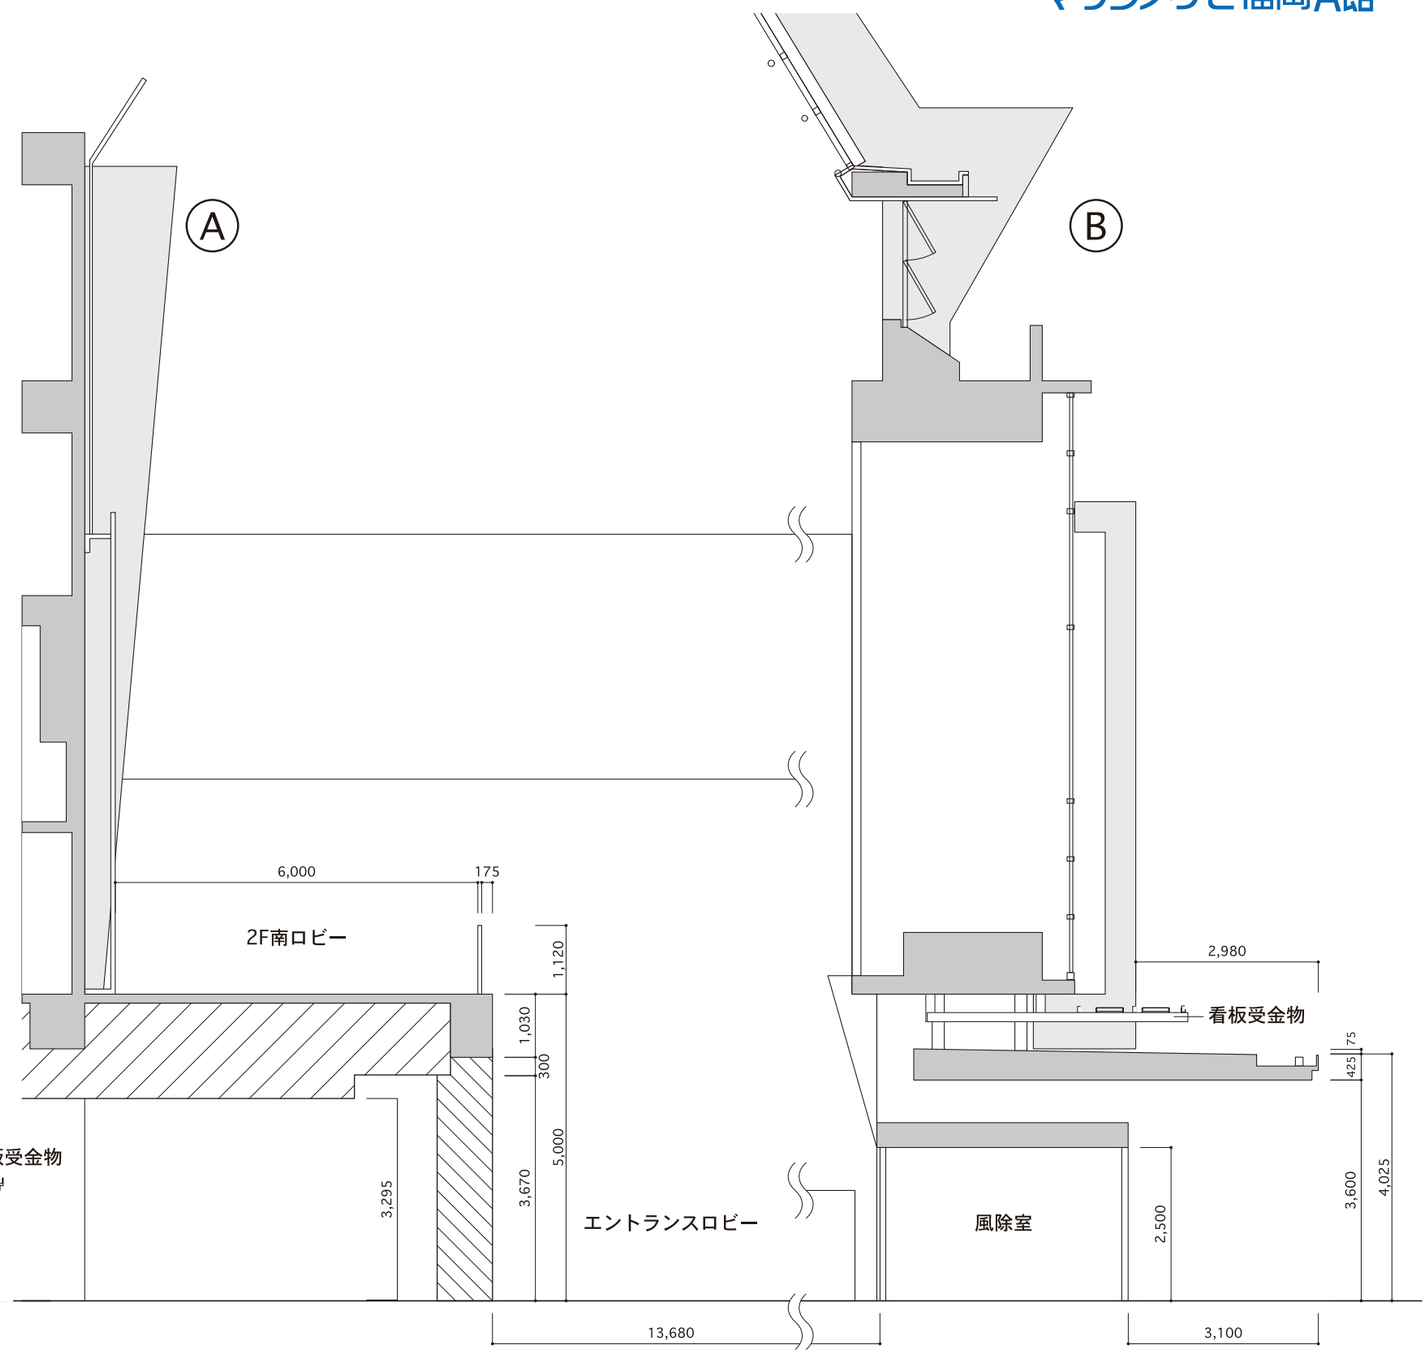

Scale 1/100

Scale : 1/200・1/100 (A3)　Title :

エントランスロビー断面図　No.4

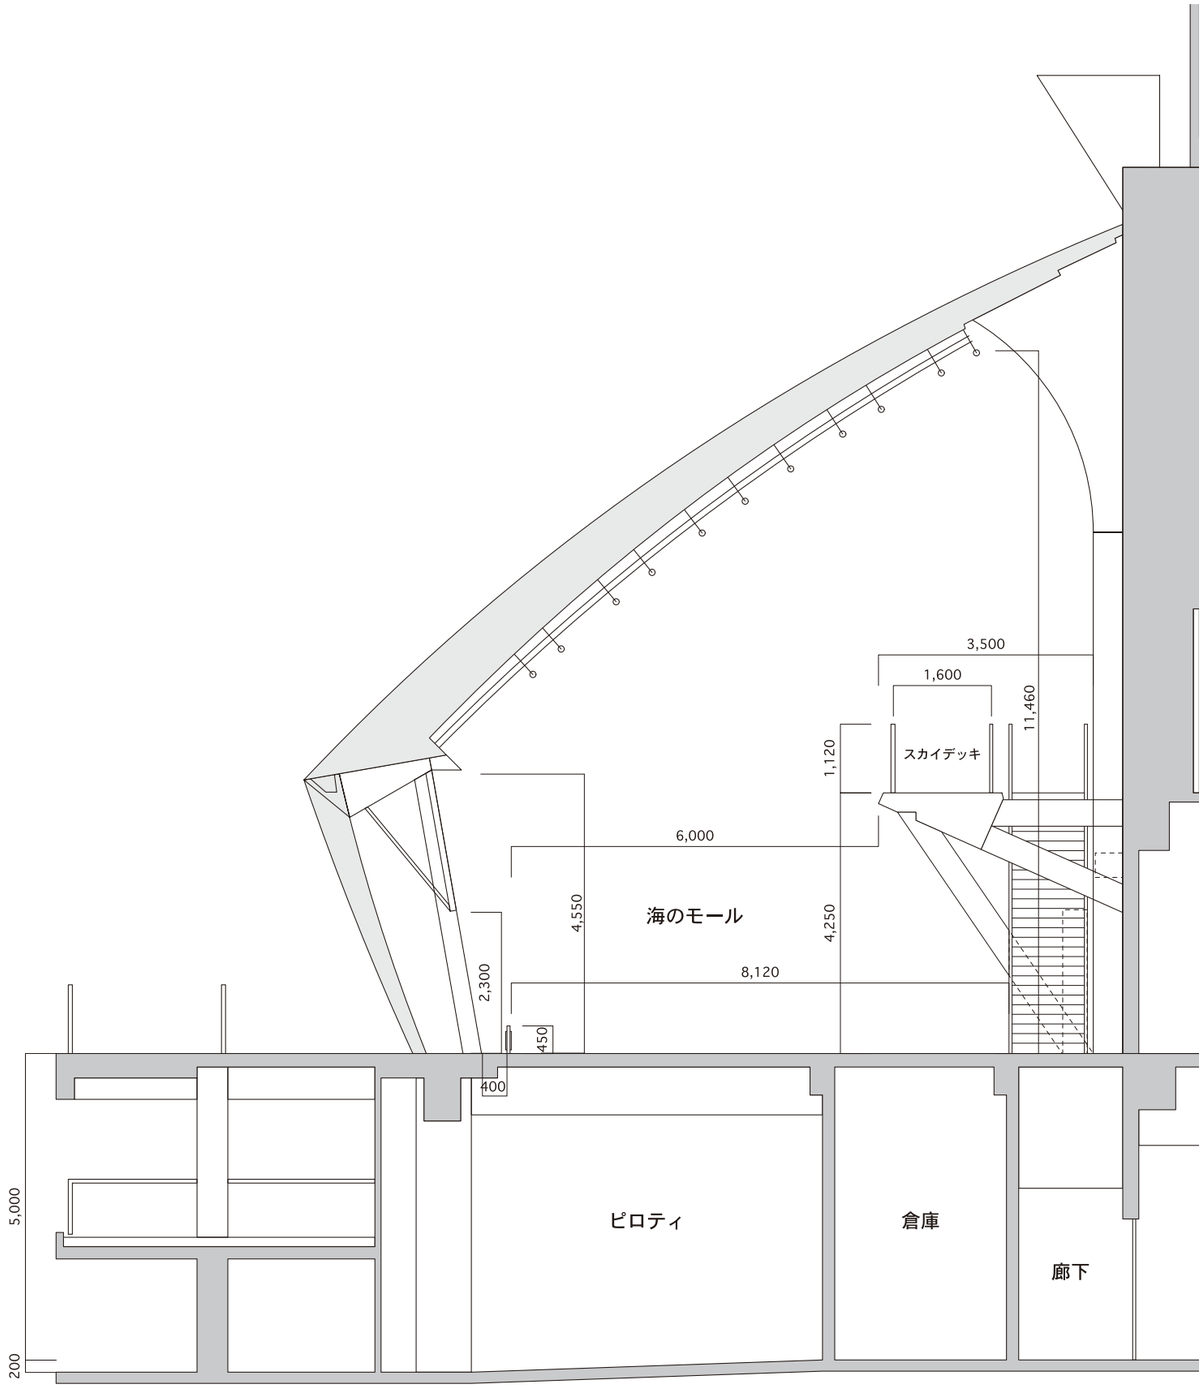

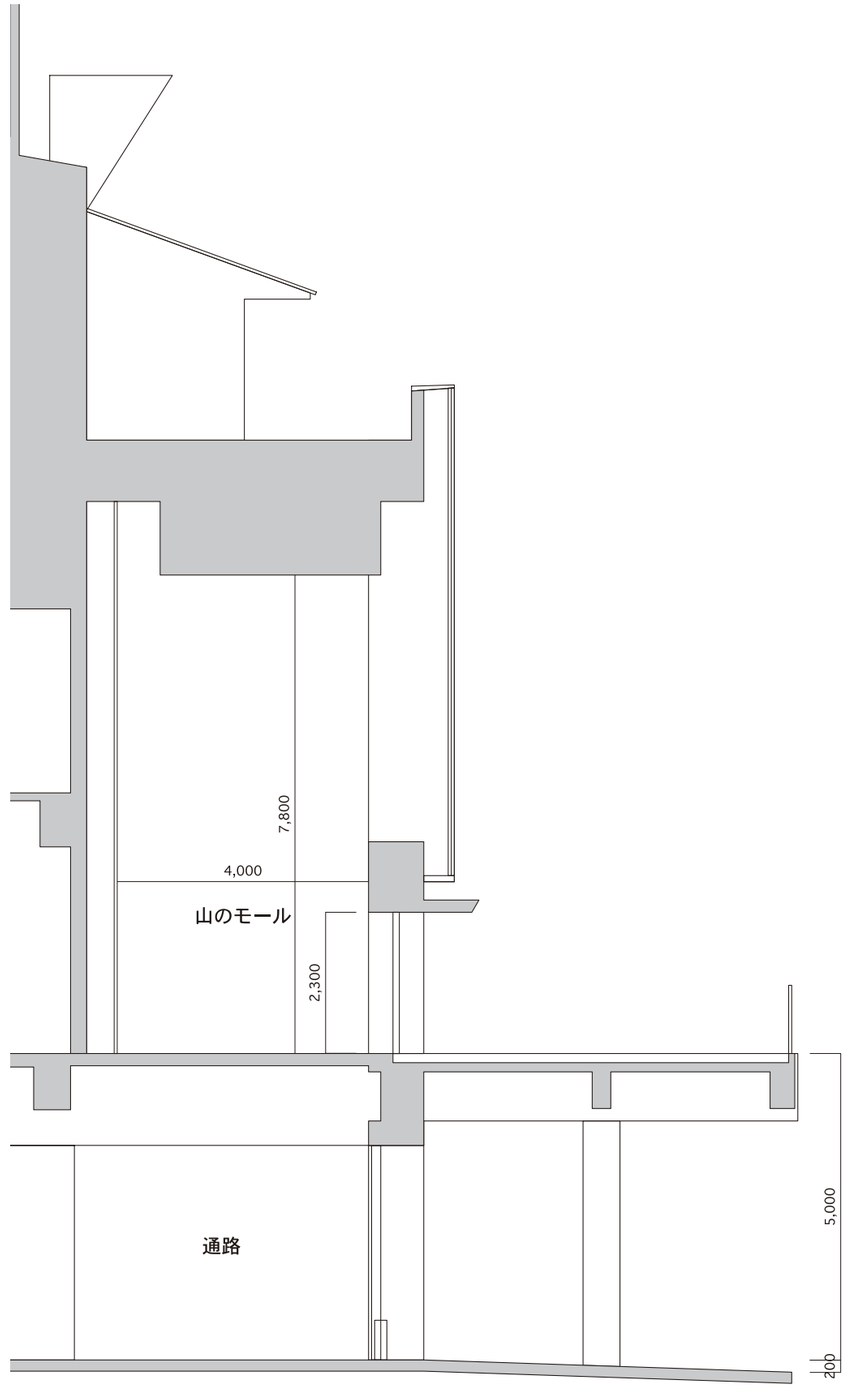

Scale : 1/100 (A3) Title :

海のモール/山のモール断面図 No.5