


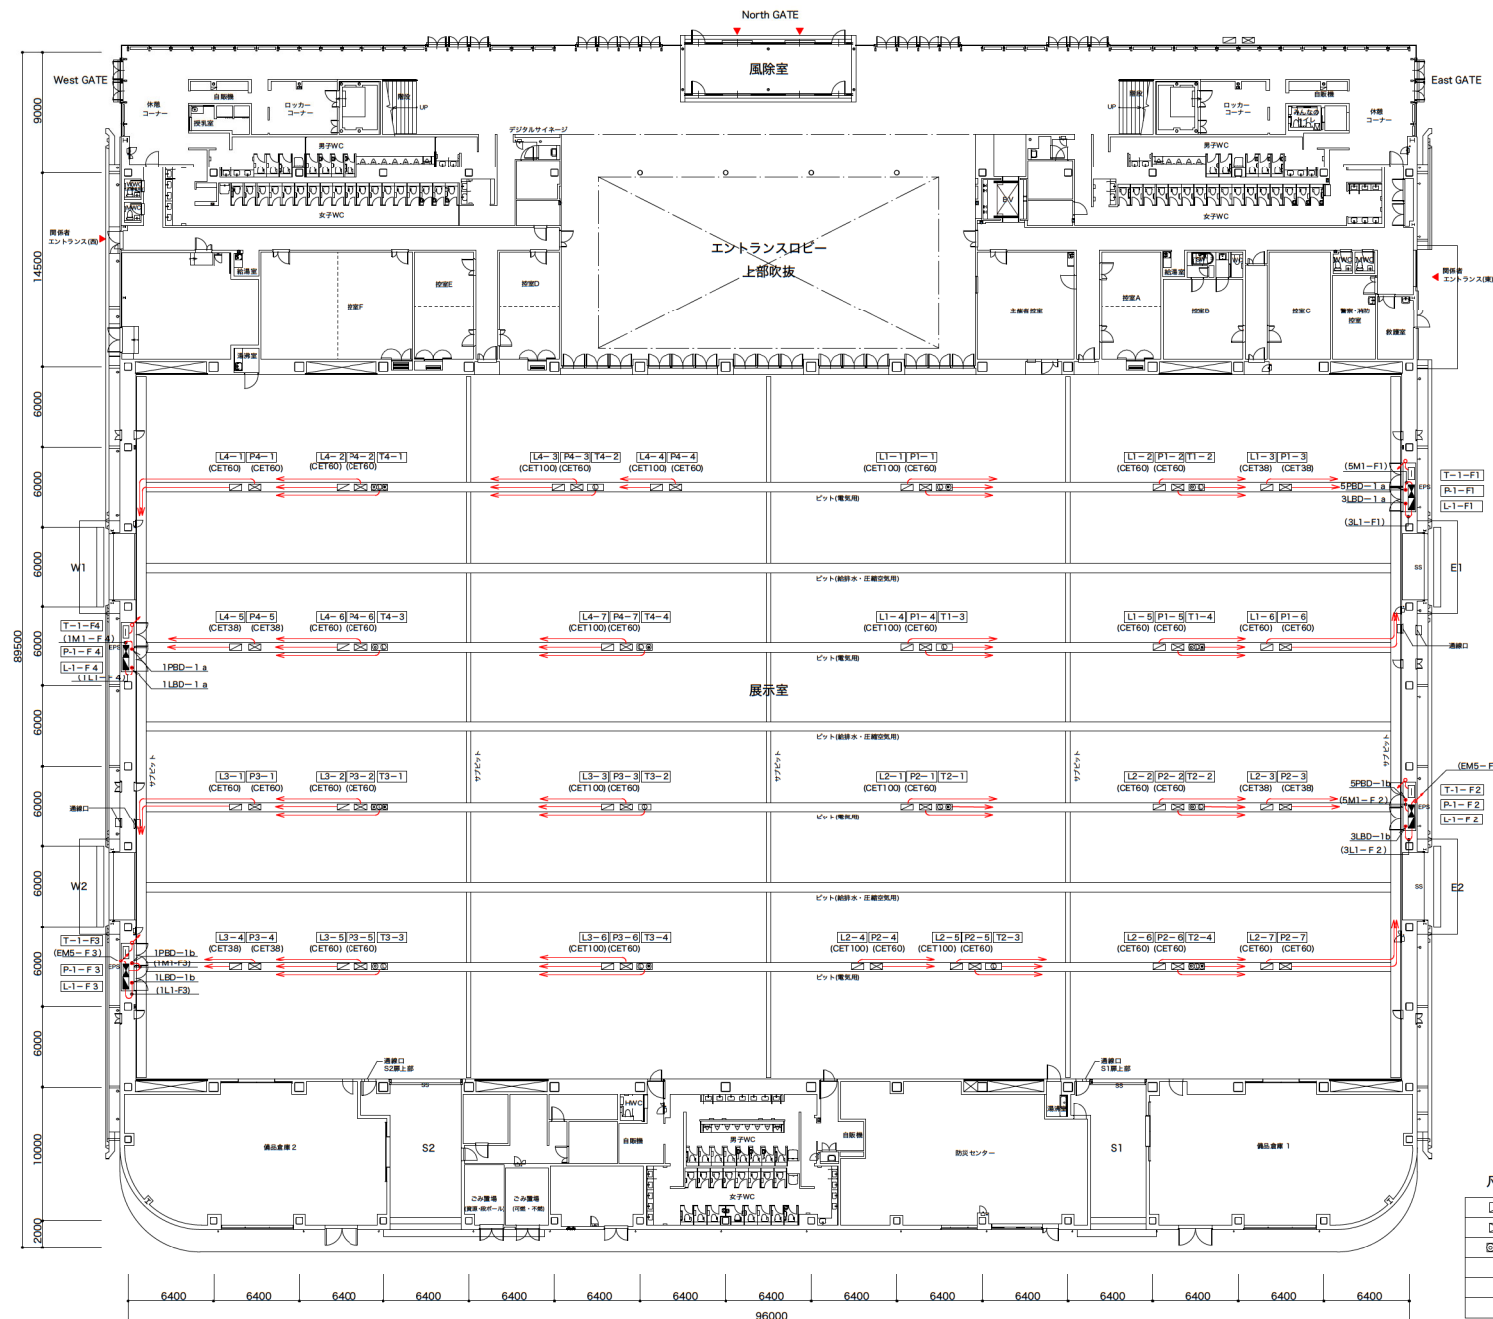

凡例			
	電灯盤	200V/100V	100A 26ヶ所
	動力盤	200V	125A 26ヶ所
	端子盤		10P 8ヶ所
ただし同一回路4ヶ所では 電灯 200V/100V 75Aまで 動力 200V 92Aまで			
	給水バルブ弁		25A 18ヶ所
	圧縮空気弁		20A 12ヶ所
	排水枡		150φ 18ヶ所
	都市ガスバルブ		80A 4ヶ所
	コンセント		26ヶ所



屋外分電盤

☐	電灯盤	200V/100V 50A
☒	動力盤	200V 50A




凡例


☐	電灯盤	200V/100V 100A	26ヶ所
☒	動力盤	200V 125A	26ヶ所
☒	端子盤	10P	8ヶ所
◎	TV端子		
○	情報コンセント (LAN) Cat6		
●	TEL端子		

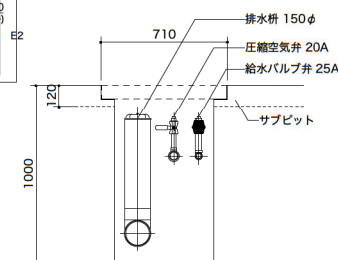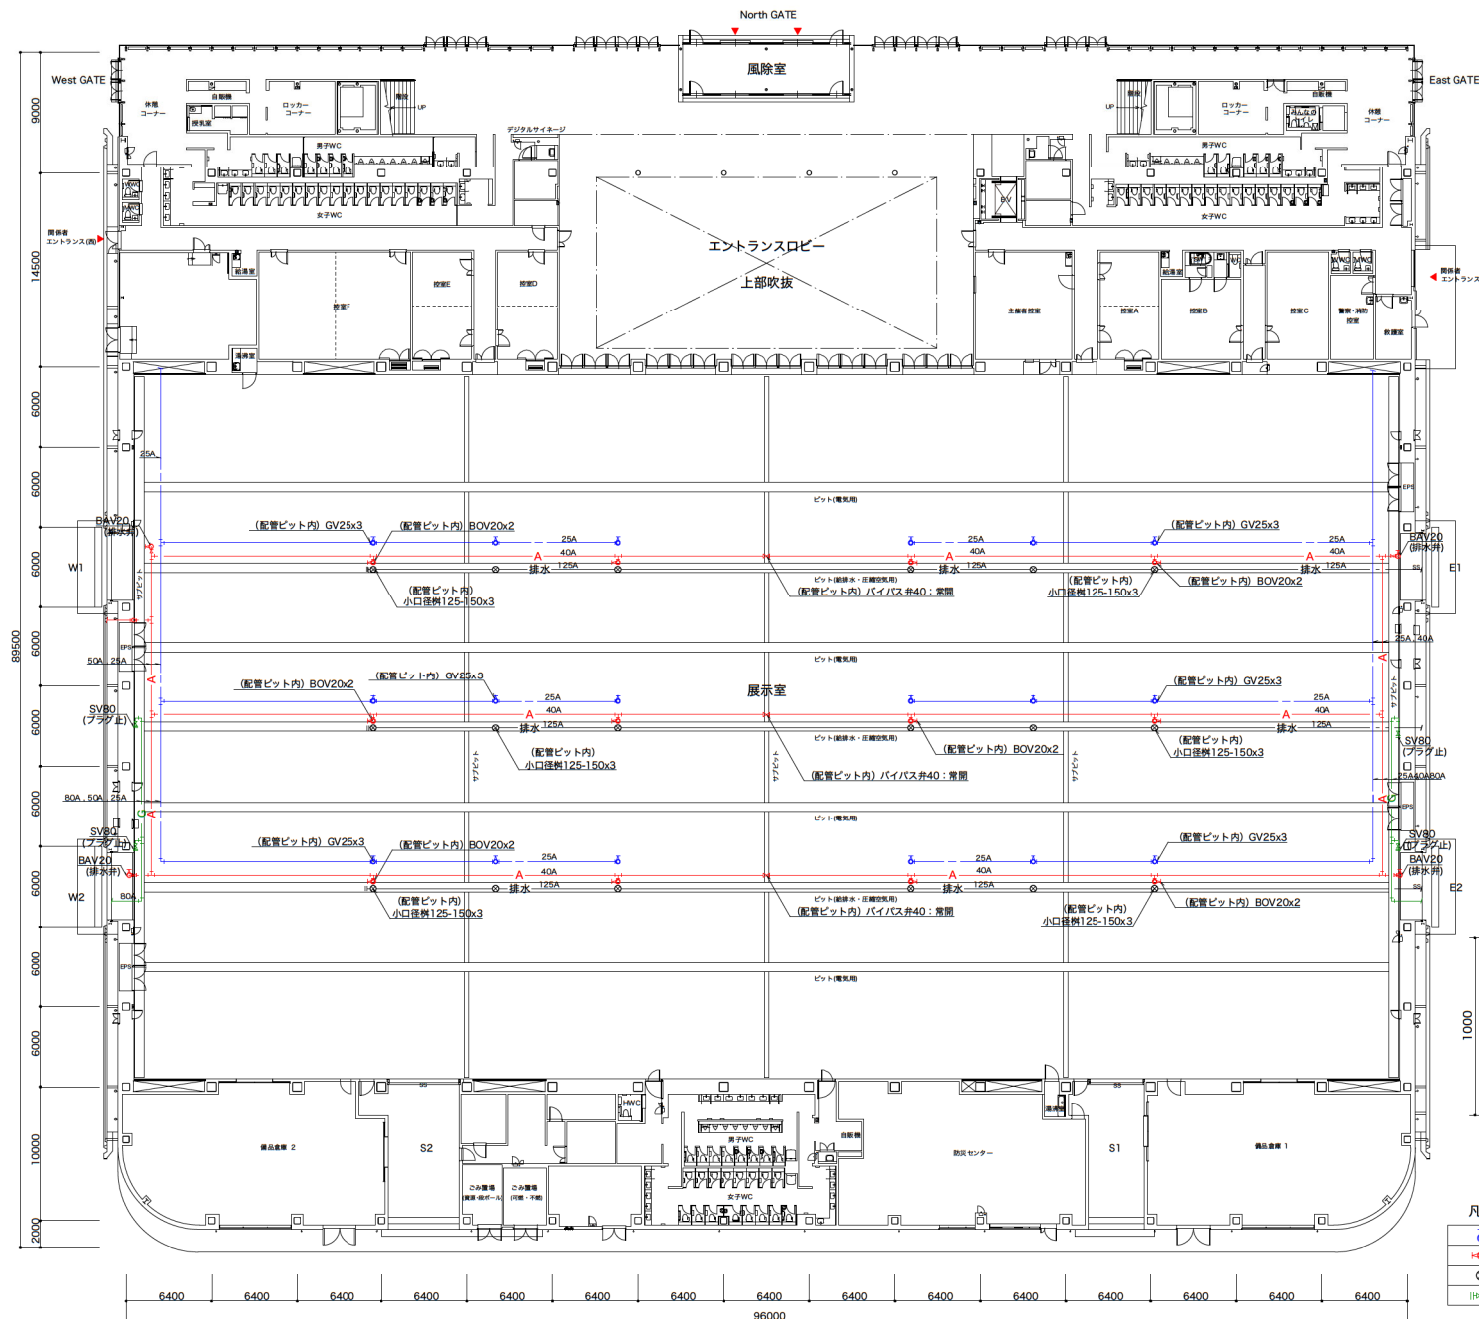


ビット断面図 S=1/30


凡例			
給水バルブ弁	25A	18ヶ所	
圧縮空気弁	20A	12ヶ所	
排水栓	150φ	18ヶ所	
都市ガスバルブ	80A	6ヶ所	

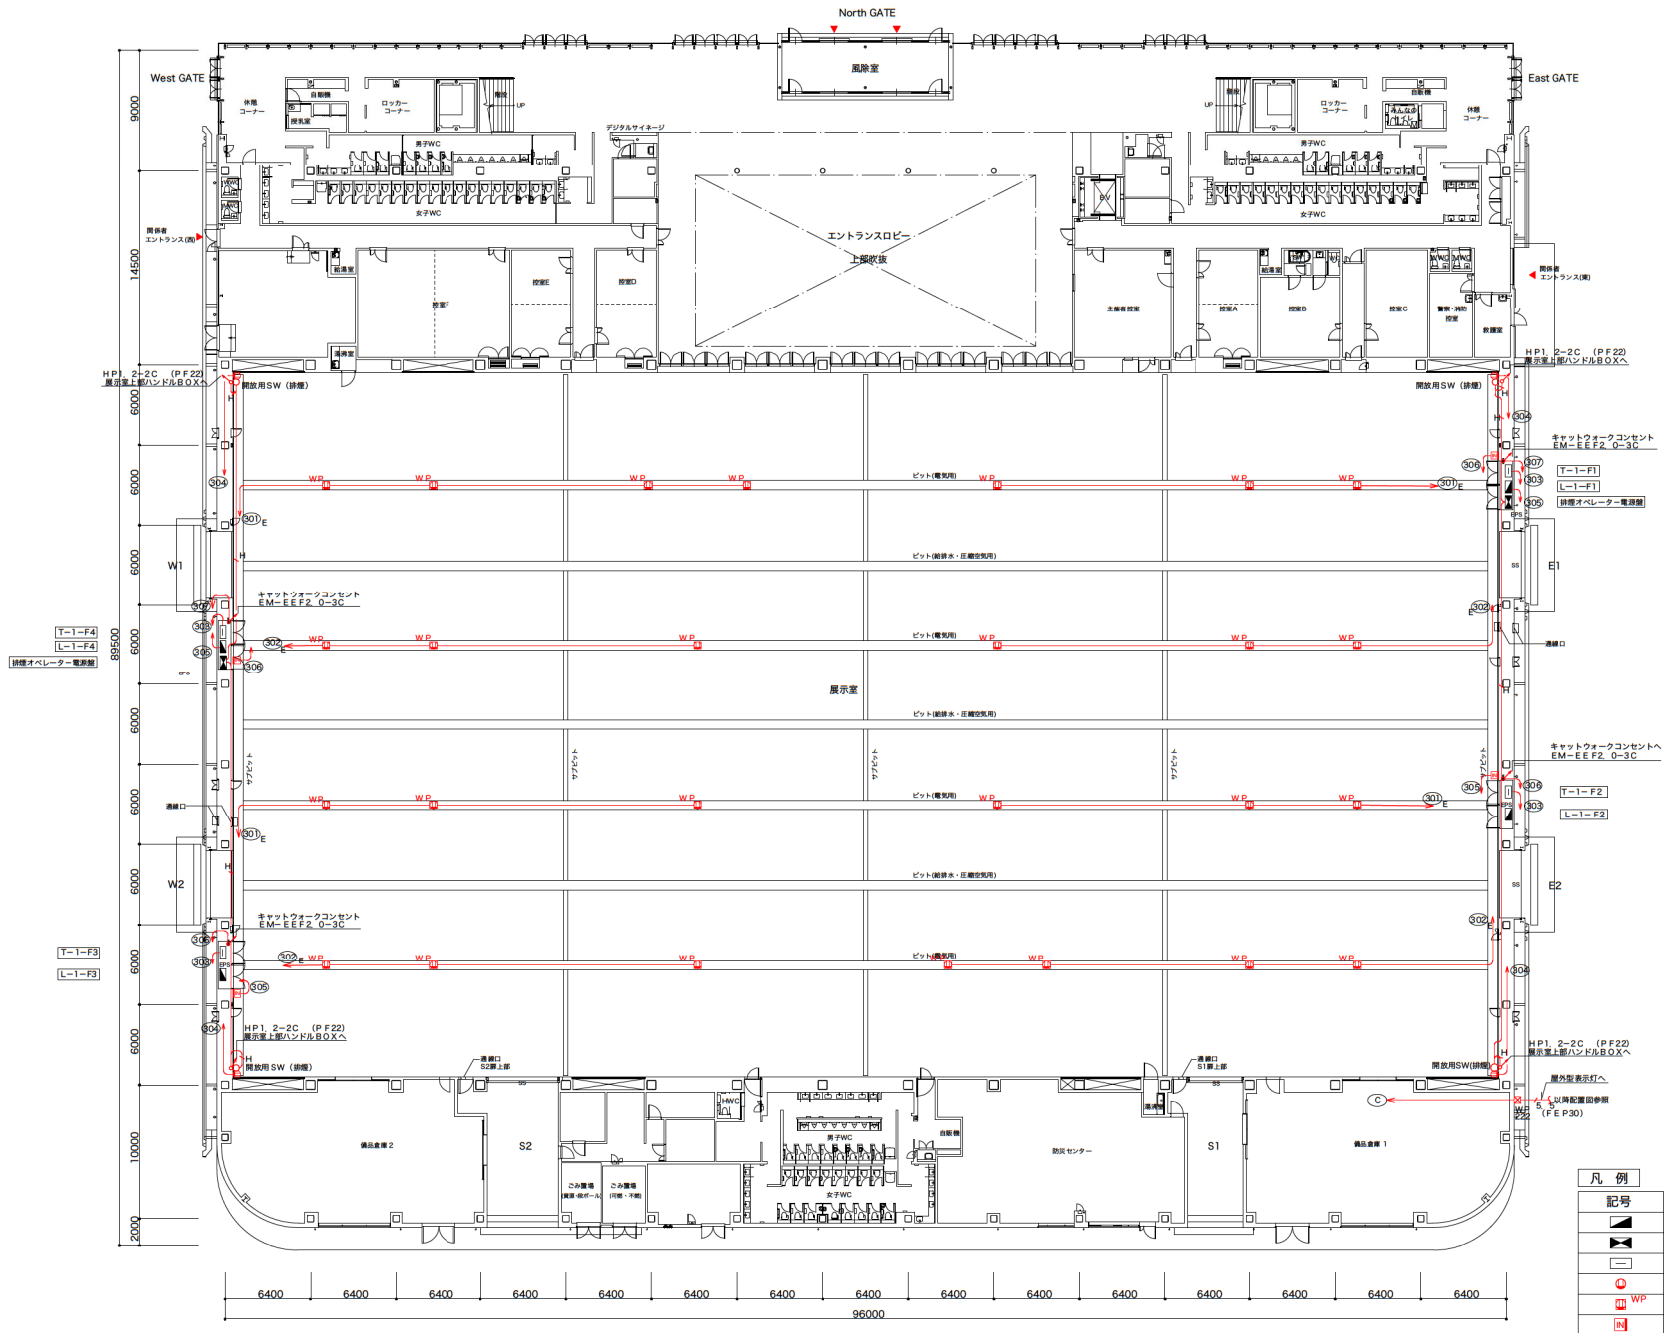

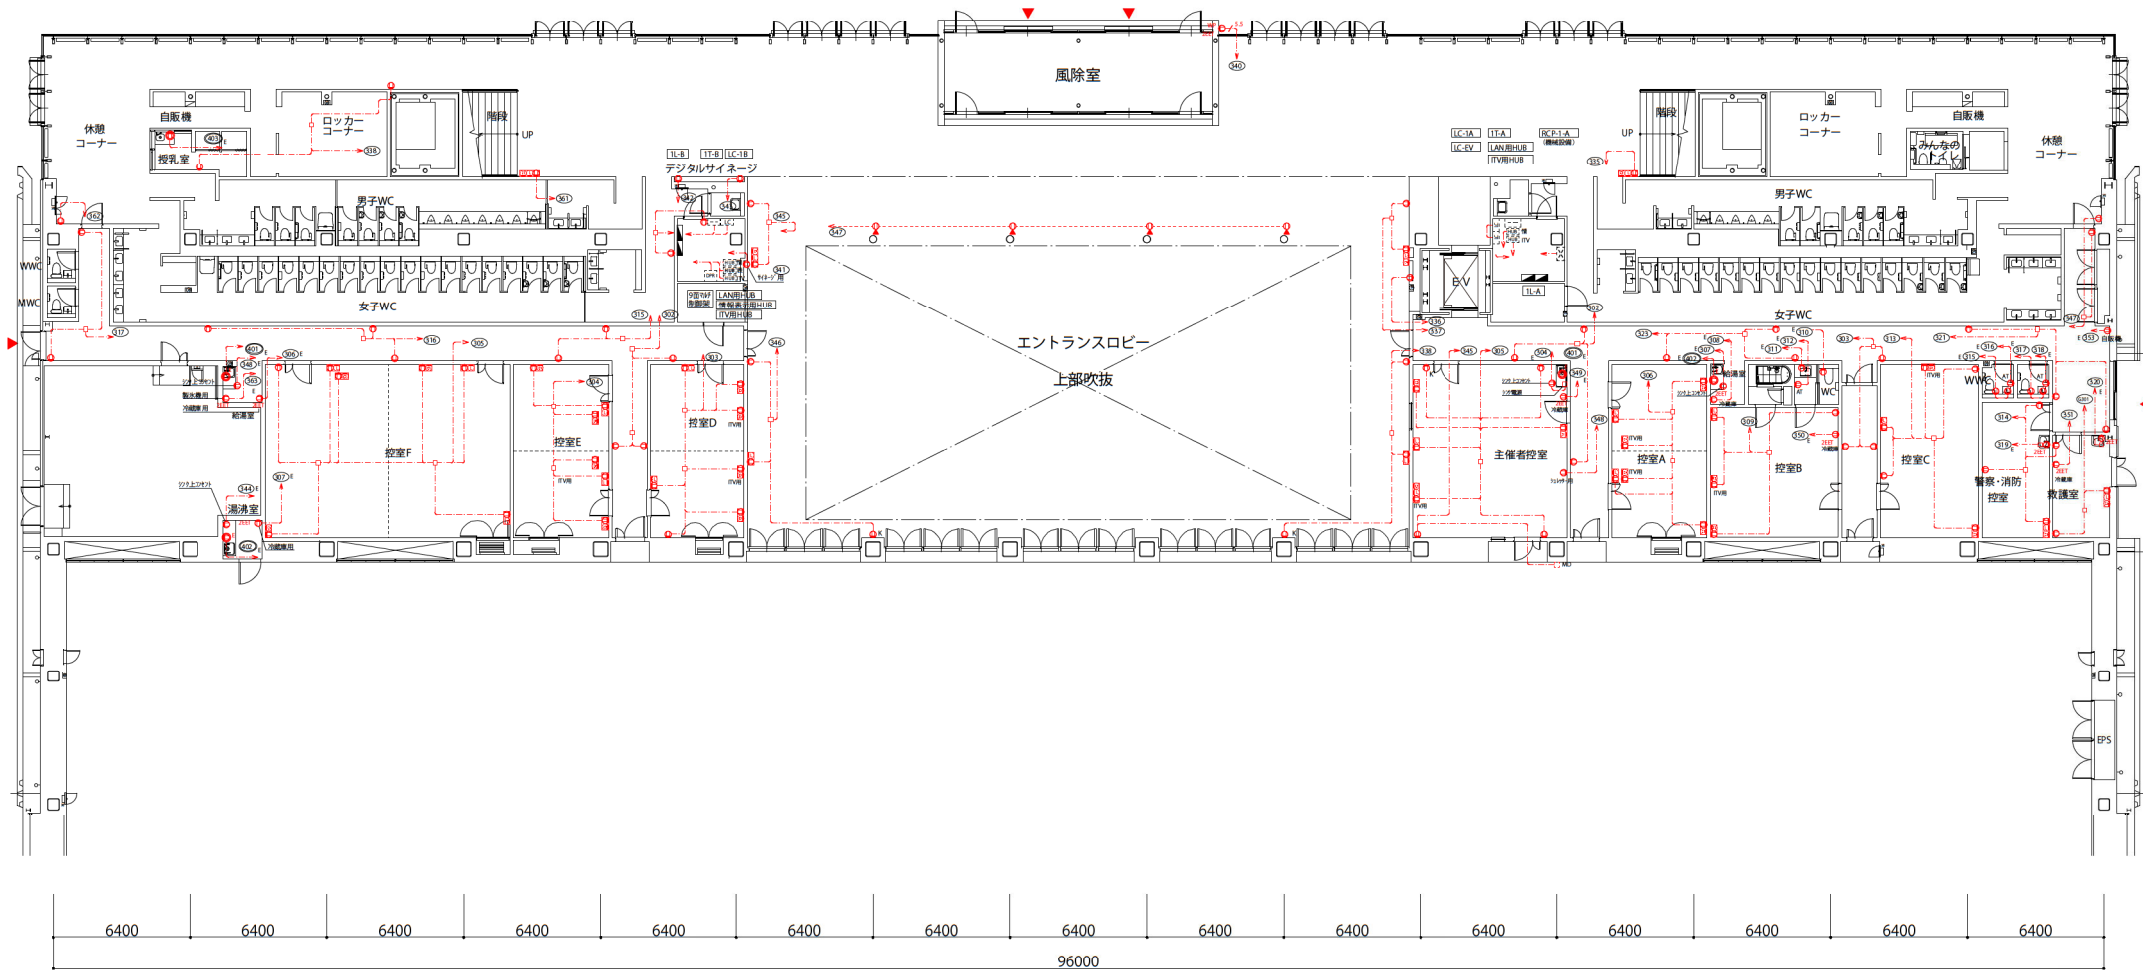

凡 例	
記号	名 称
	電灯分電盤
	埋込コンセント
	埋込コンセント
	埋込コンセント
	防水コンセント
	埋込コンセント
	家具付埋込コンセント
	埋込コンセント 1φ200V
	床コンセント
	埋込コンセント(将来のバドミントン用)
	情報コンセント
	電話モジュール

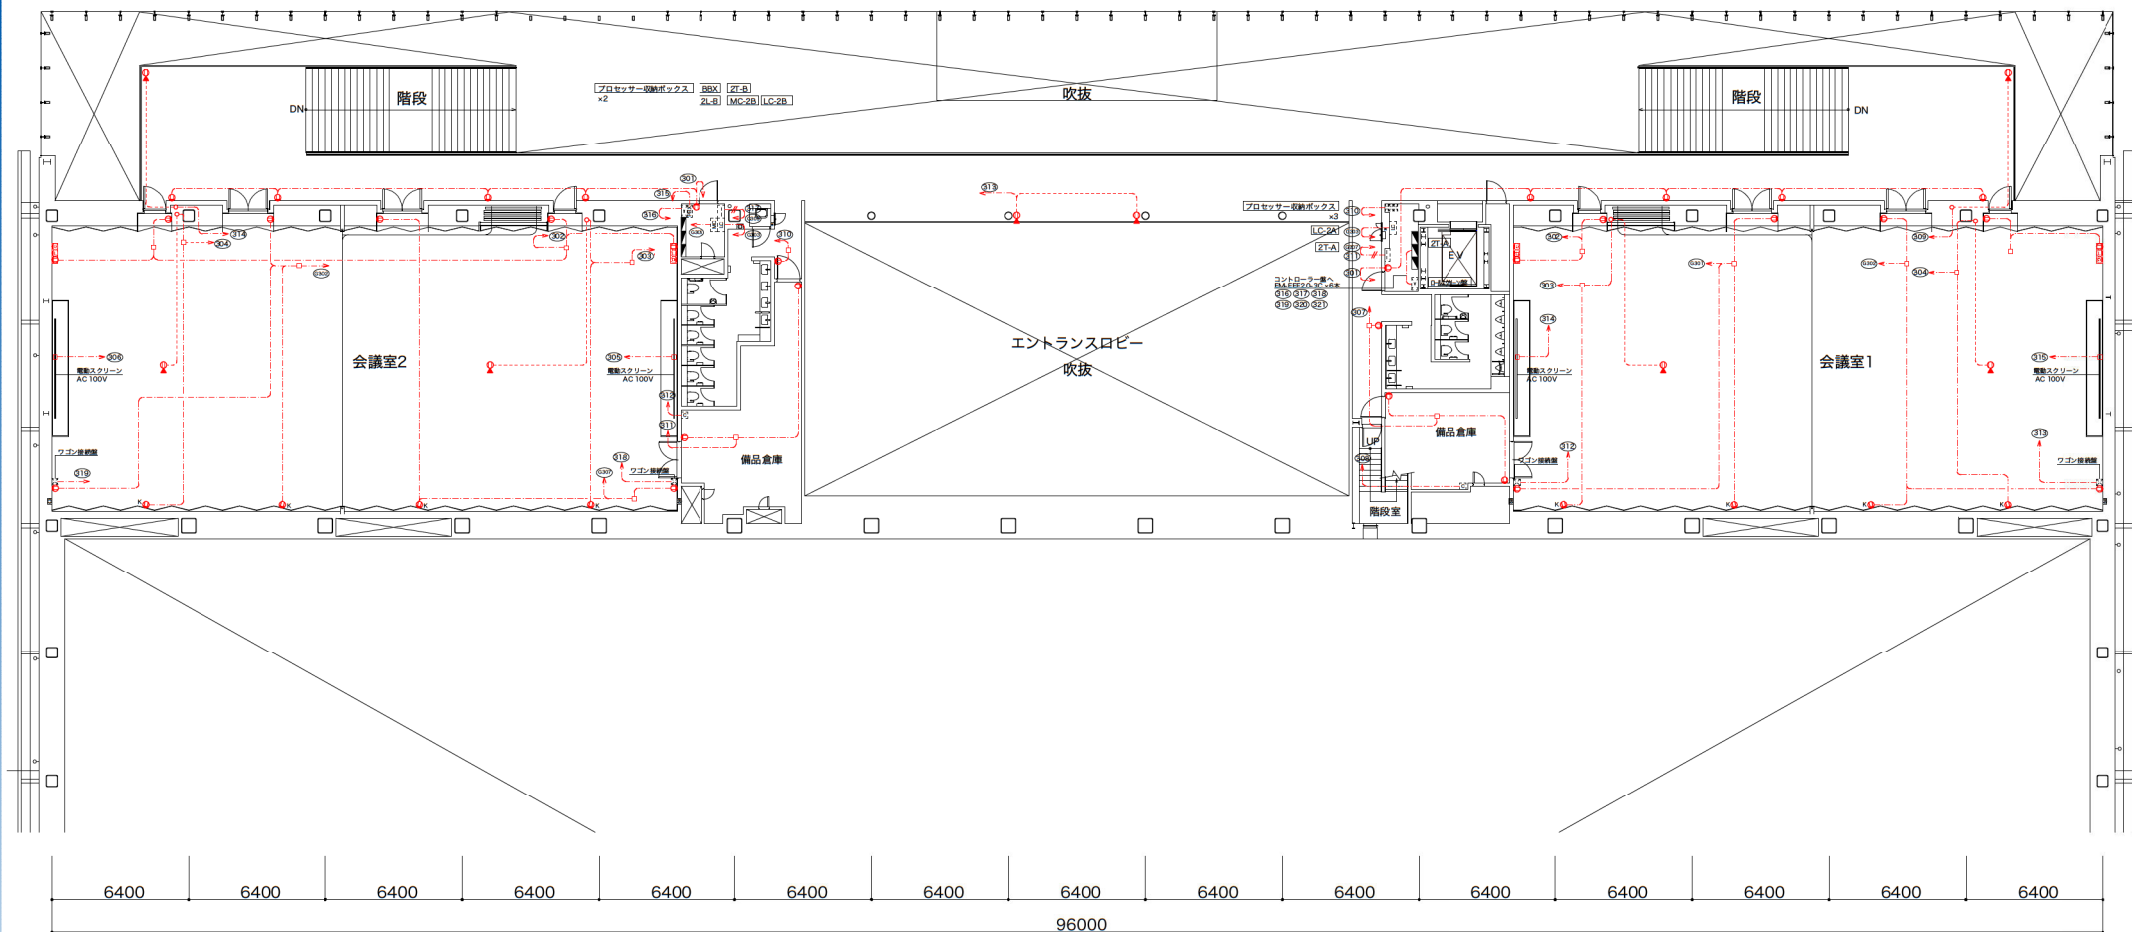


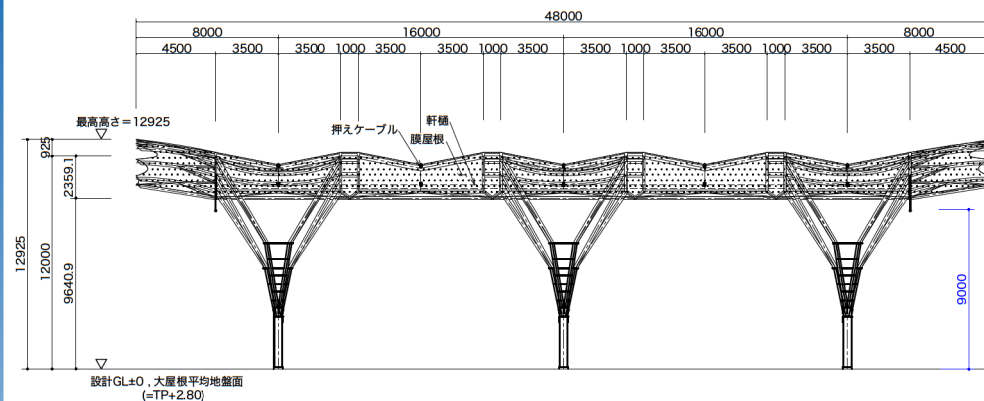


大屋根 立面図 S=1:300


展示場吊物機構略仕様 (内部)

No.	設置	装置名称	寸法 (mm)	機 構 方 式	荷 重 (kg)	操作方式
①	展示場	美術パトン(1)	φ48.6×15000	昇降	250	鉤スイッチ
②	展示場	美術パトン(2)	φ48.6×15000	昇降	250	鉤スイッチ
③	展示場	美術パトン(3)	φ48.6×15000	昇降	250	鉤スイッチ
④	展示場	美術パトン(4)	φ48.6×15000	昇降	250	鉤スイッチ
⑤	展示場	美術パトン(5)	φ48.6×15000	昇降	250	鉤スイッチ
⑥	展示場	美術パトン(6)	φ48.6×15000	昇降	250	鉤スイッチ
⑦	展示場	美術パトン(7)	φ48.6×15000	昇降	250	鉤スイッチ
⑧	展示場	美術パトン(8)	φ48.6×15000	昇降	250	鉤スイッチ
⑨	ホワイエ	美術パトン(9)	φ48.6×18030	昇降	250	鉤スイッチ
⑩	会議室2	美術パトン(10)	φ48.6×6000	昇降	100	鉤スイッチ
⑪	会議室2	美術パトン(11)	φ48.6×6000	昇降	100	鉤スイッチ
⑫	会議室1	美術パトン(12)	φ48.6×6000	昇降	100	鉤スイッチ
⑬	会議室1	美術パトン(13)	φ48.6×6000	昇降	100	鉤スイッチ
⑭	大屋根	美術パトン(14)	φ48.6×6000	昇降	100	リモコン
⑮	大屋根	美術パトン(15)	φ48.6×12000	昇降	100	リモコン

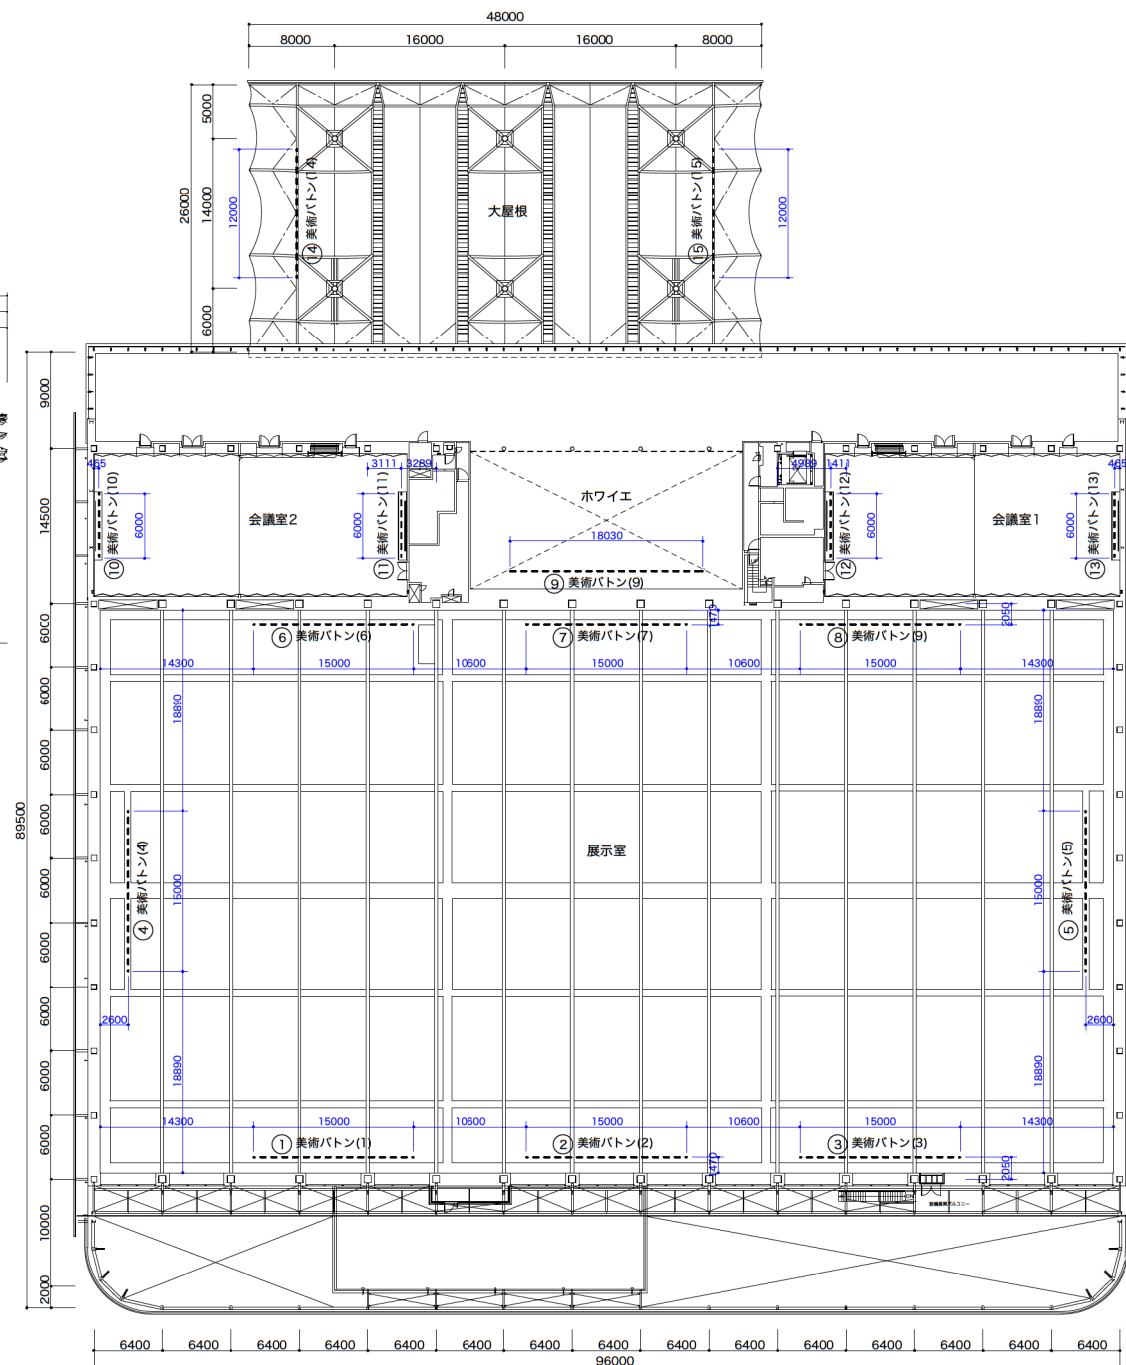

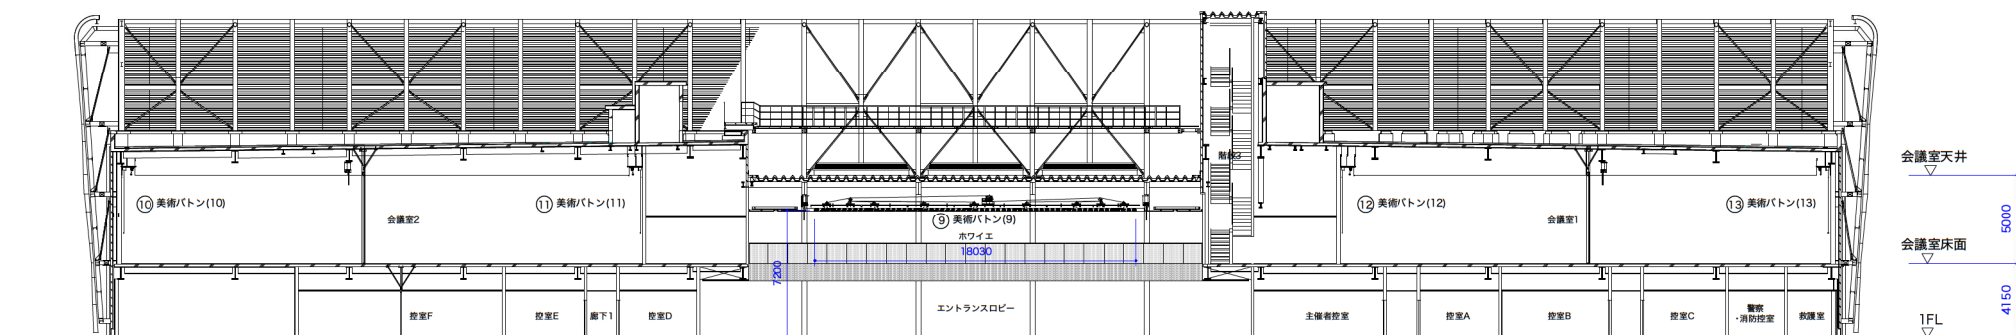

会議室 東西北側断面図 S=1/300

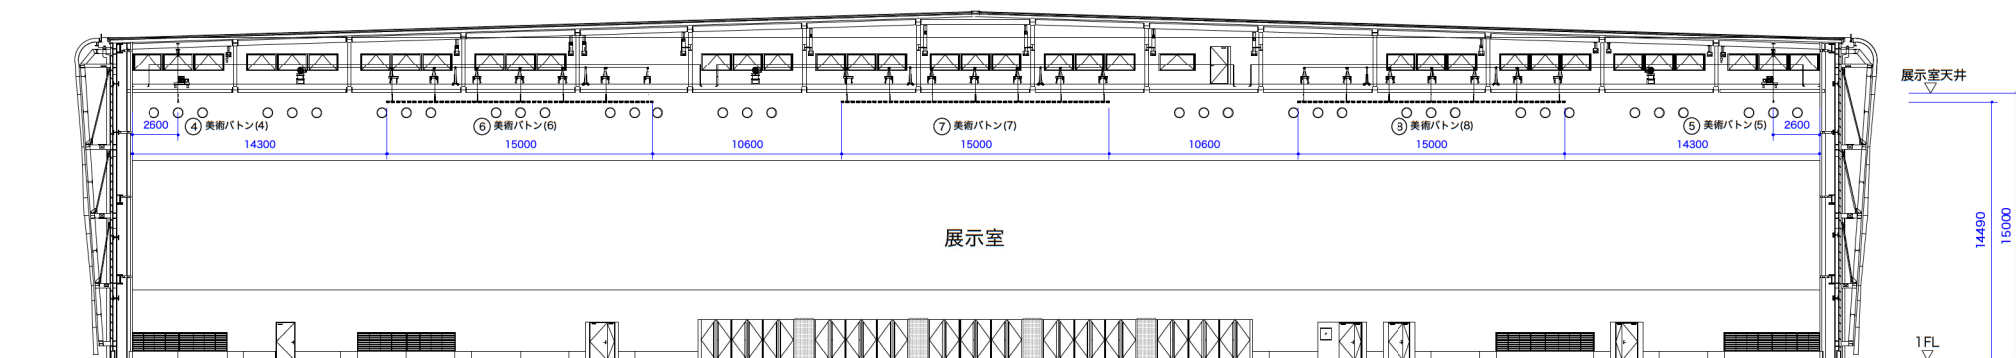

展示室 東西北側断面図 S=1/300