


多目的ホール側

可動壁

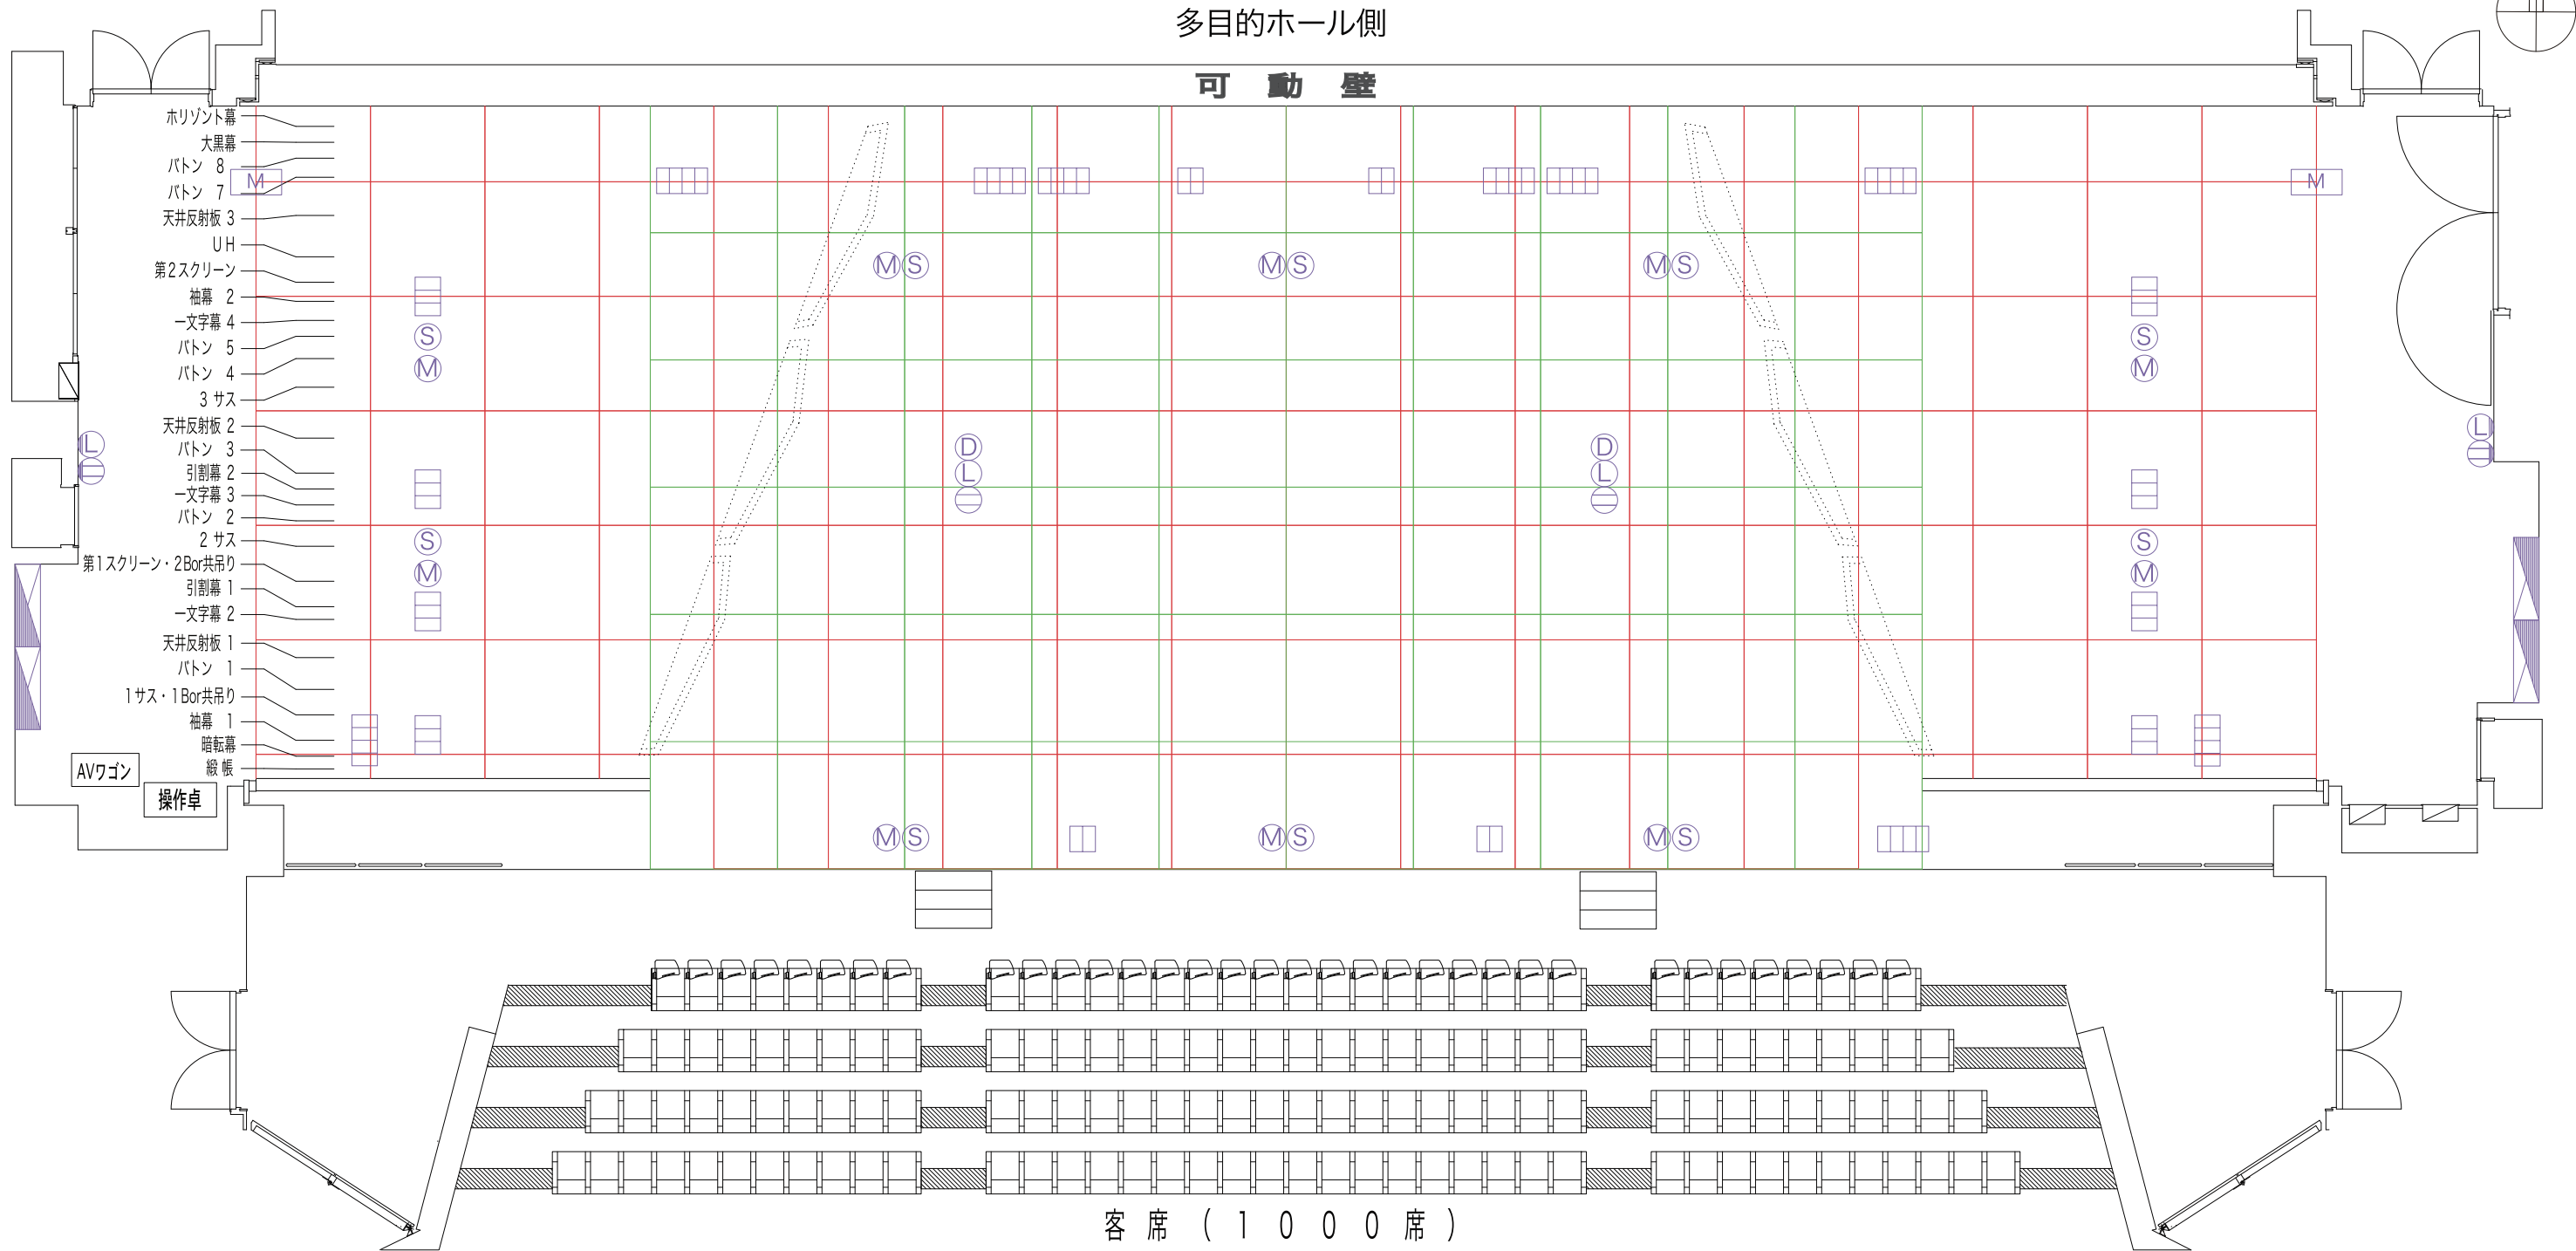

舞台仕様

間口 20m (約11間)
奥行 12m (約6間半)
高さ 9m (約5間)

ボタン飛びタッパ 23m

1間間隔
2m間隔

EPS盤 (上手・下手)

音響電源 (3P100AT)
30C型コンセント×6口 (8口)
平行型コンセント×2口

OA電源 (3P100AT)
平行型コンセント×10口

特電
3φ4w 185/105V (4P350AT) 上下
3φ3w 210V (3P150AT) 下手
3φ3w 210V (3P 75AT) 上手

- Ⓜ マイクコンセント
- Ⓢ スピーカーコンセント
- ⓓ 会議システム用コンセント
- Ⓛ LANコンセント
- Ⓟ 100V平行型コンセント
- 照明用コンセント
- DMX 照明用DMX端子
- M 音響マルチコンセント