



メインホール仮設盤 2 下手 (EPS)

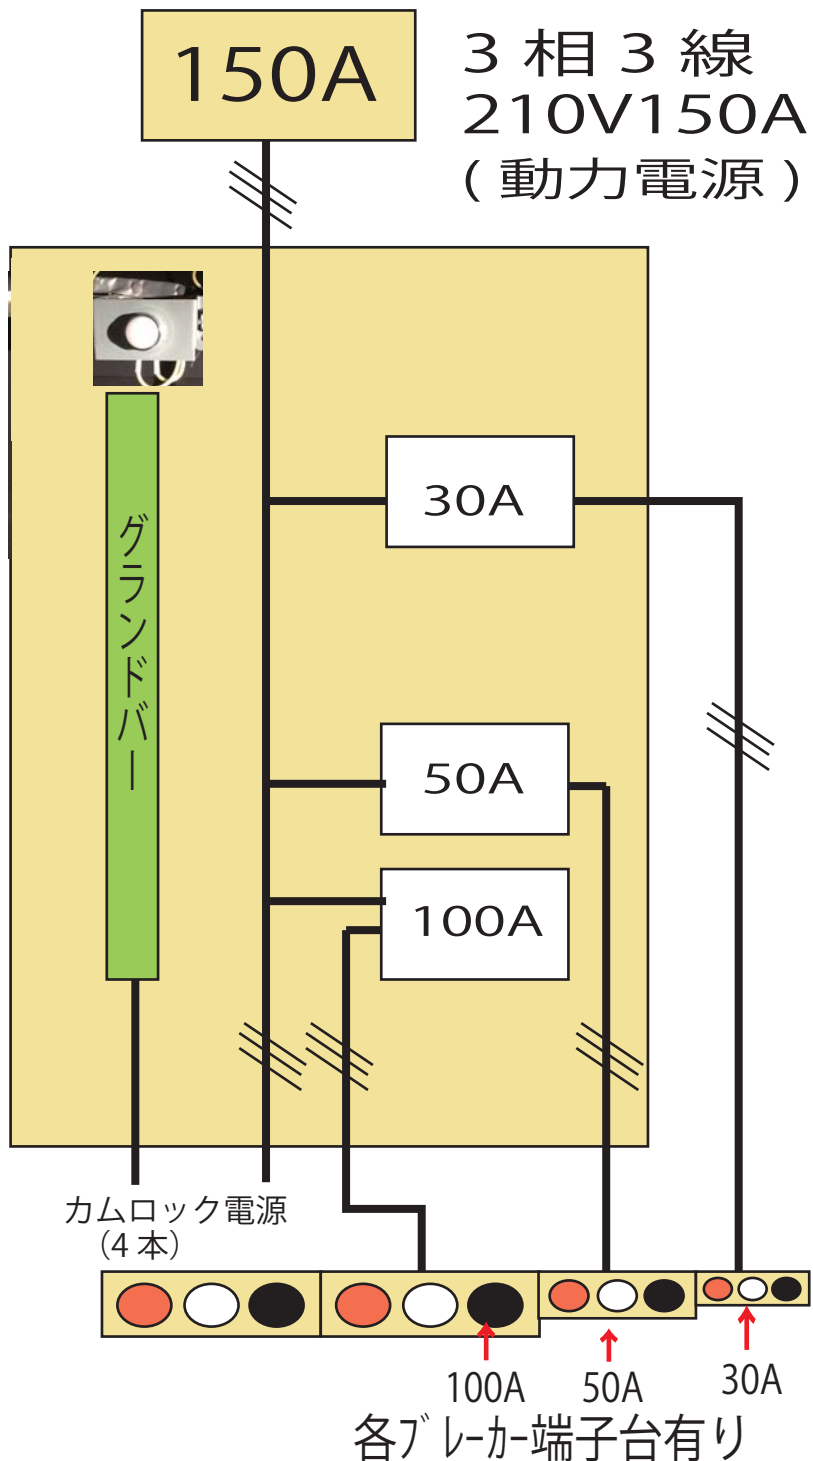

電気工事必須
工事後の利用時立会をする。
(通電チェック)

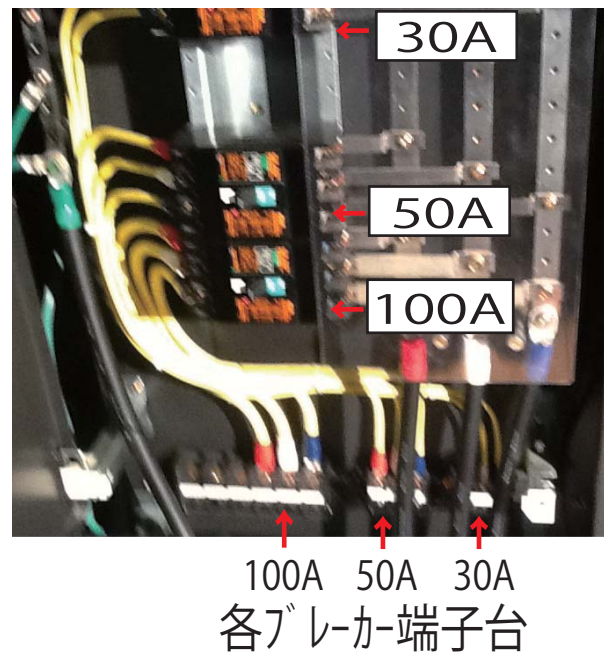


照明用
DMX 回線 (A・B)
盤内にあります。
(照明しか利用しません)



カムロック電源 (150A)
舞台乗り込み時に利用
照明業者が利用します
(電気工事無し)



メインホール仮設盤 2 上手 (EPS)

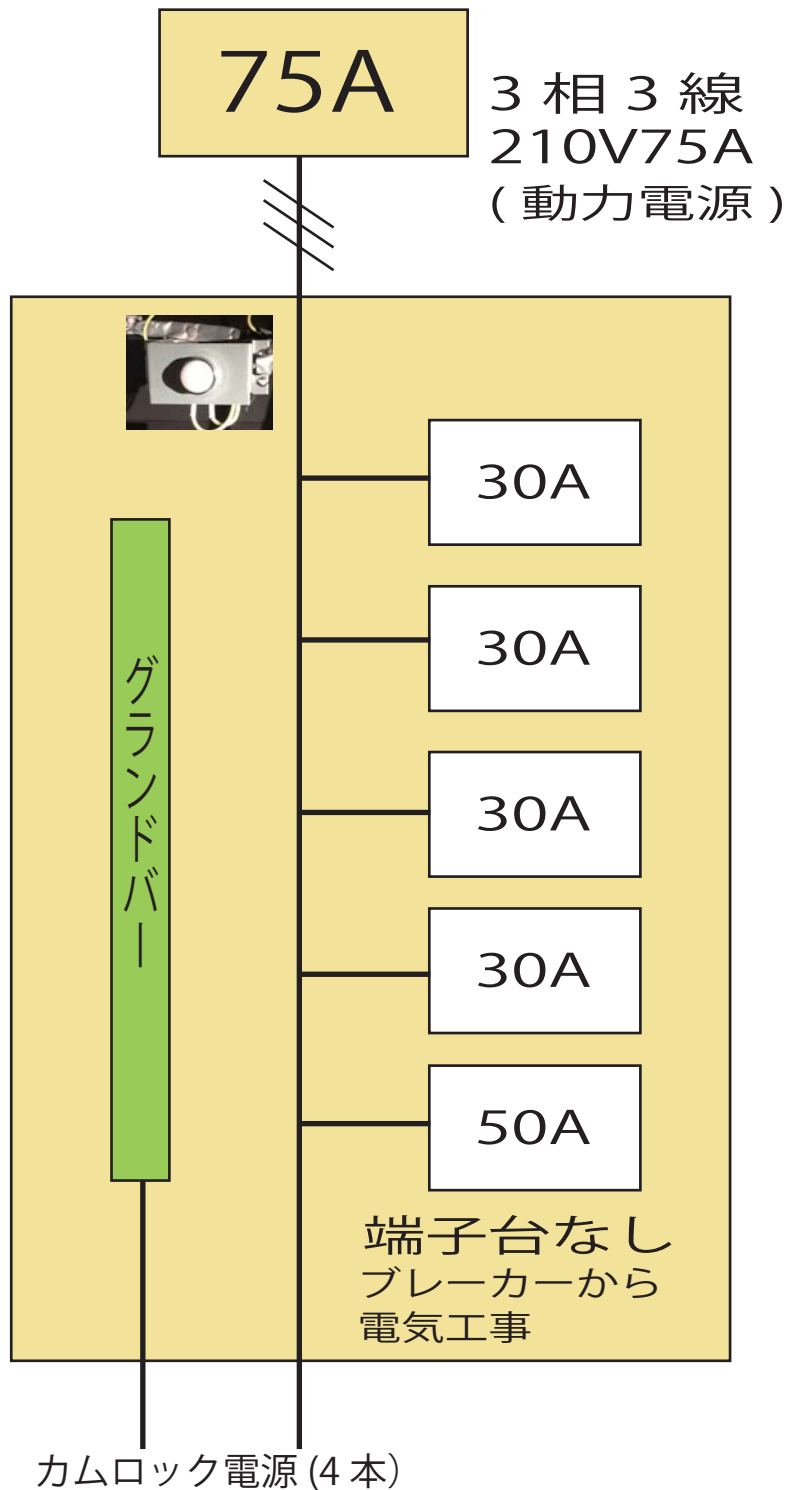

電気工事必須
工事後の利用時立会をする。
(通電チェック)



照明用
DMX 回線 (A・B)
盤内にあります。
(照明しか利用しません)




カムロック電源 (75 A)
舞台乗り込み時に利用
照明業者が利用します
(電気工事無し)

メインホール仮設盤 1 (EPS)




電気工事必須

工事後の利用時立会をする。
(通電チェック)

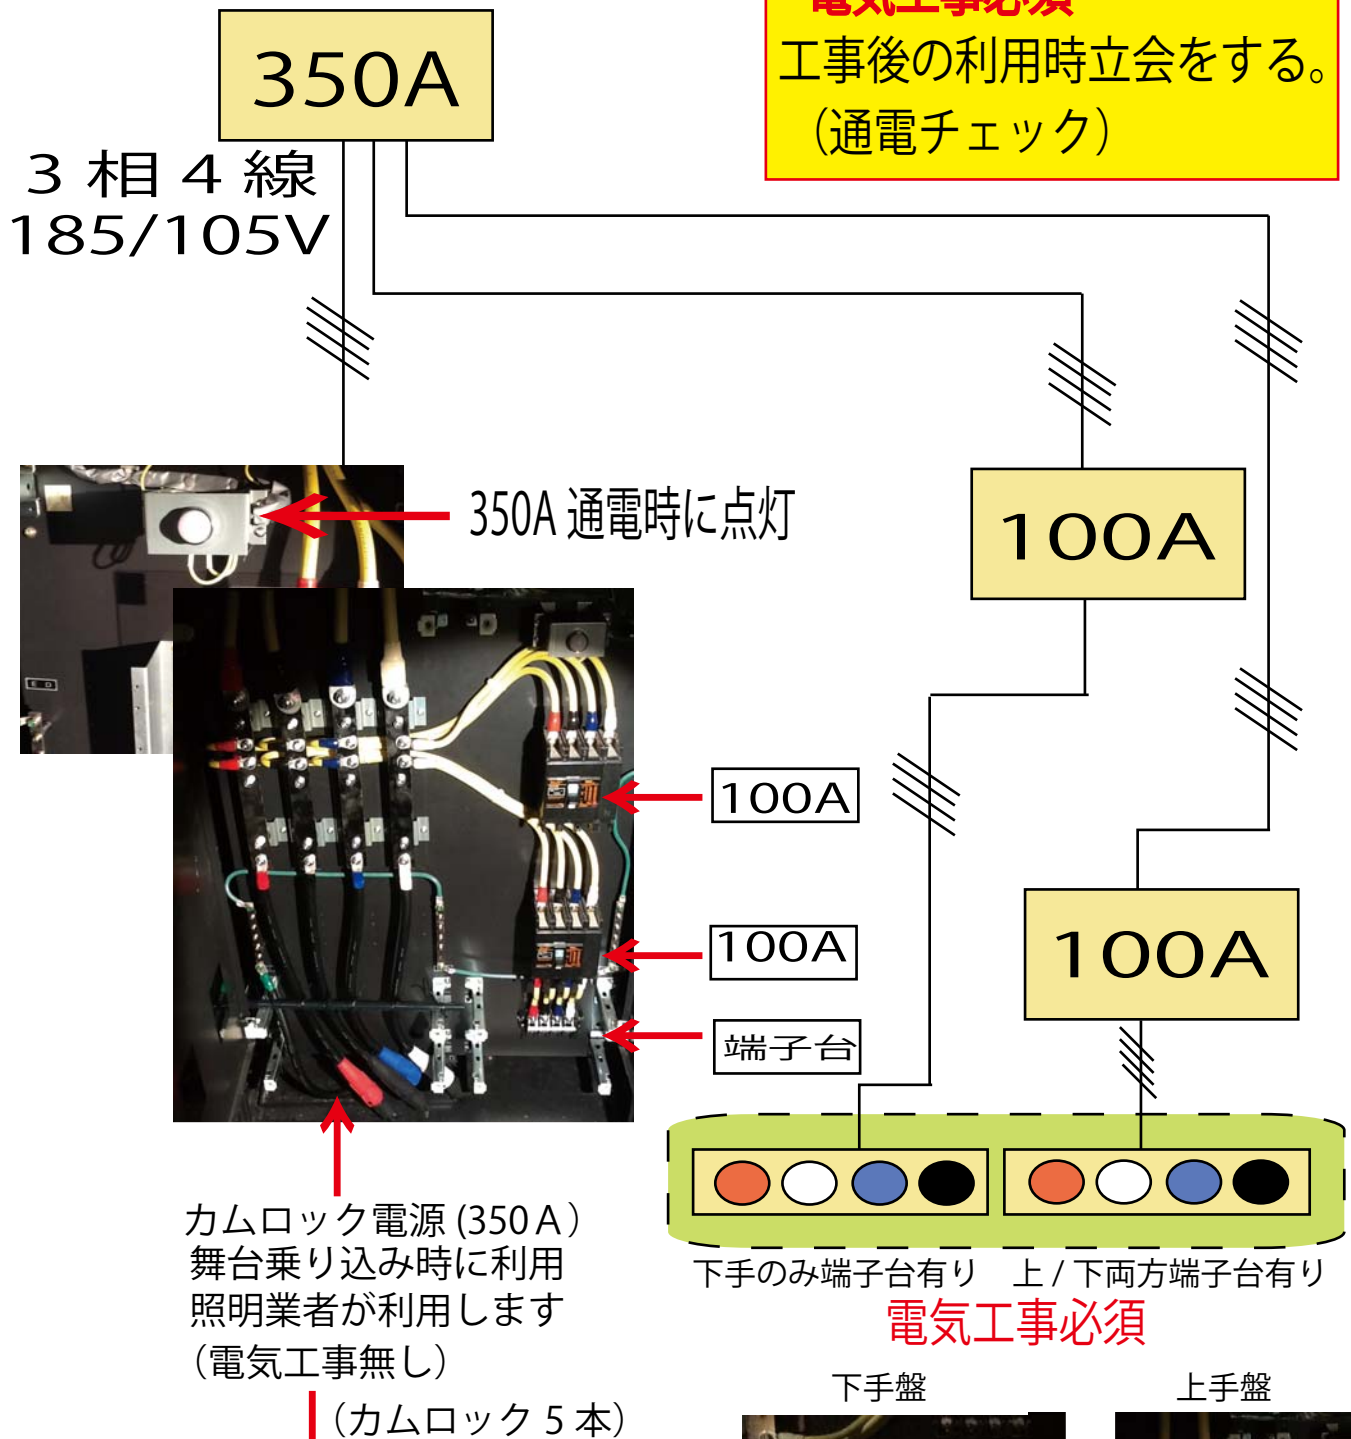

下手盤

上手盤

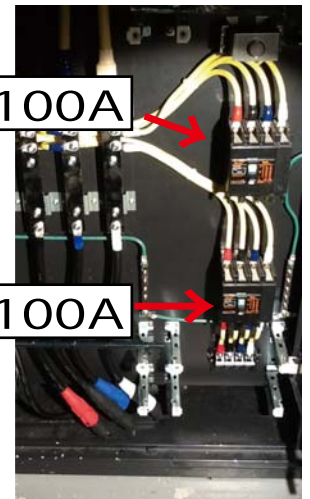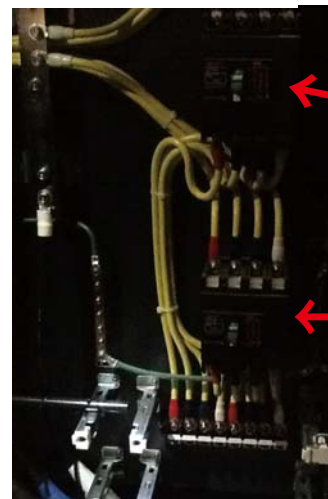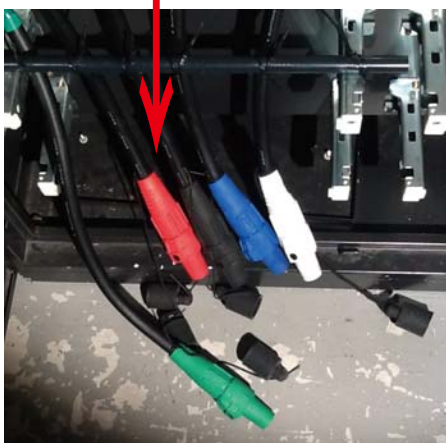

メインホール音響盤上 / 下手 (EPS)

音響盤
単相 3 線
210/105V

100A

30A⁷レ-カ-(C型)8個
15A⁷レ-カ-(C型)2個

単相 3 線
210/105V

100A

15A⁷レ-カ-(100V) 8個
20A⁷レ-カ-(200V) 2個

***注意!!** 音響電源は口数に対して容量が足りていない。
単相 3 線 100A ときちんと伝える。

C型コンセント
30A × 8 口
平行コンセント
15A × 2 口

平行コンセント
15A × 8 口

20A 端子台有り
電気工事必須

