Fukuoka Waterfront NEXT

2021年春、福岡市のコンベンションゾーンに新施設「マリンメッセ福岡B館」オープン！！

Marine messe Fukuoka Hall B will be opening in Fukuoka city’s Convention Zone in the spring of 2021!

アジアの玄関口、福岡市のコンベンションゾーンに展示面積５，０００㎡の新しい展示場が加わります！

A brand new exhibition hall of 5000㎡ will be opening in Fukuoka city, Japan’s gateway to Asia!

福岡国際会議場
Fukuoka International Congress Center

マリンメッセ福岡A館
Marine messe Fukuoka Hall A

福岡国際センター
Fukuoka Kokusai Center

施設ご利用に関するお問い合わせ/Contact

一般財団法人 福岡コンベンションセンター
FUKUOKA CONVENTION CENTER

営業推進部 / Sales Promotion Section

TEL: 092-262-3898　FAX: 092-262-4701

*JAPAN country code: +81

詳細は次のページをチェック！
Check the next page for details!

complexes.

コンベンションゾーン/Convention Zone

福岡市はコンベンションゾーンにおいて、オール・イン・ワンのMICE拠点を目指しています。

All the MICE related facilities and venues will be all together in Convention Zone. Fukuoka city is aiming to become a hub of MICE complexes.

施設概要/Outline

5,000㎡の大空間は、見本市・展示会から大規模な式典・集会、コンサートなど、様々なイベントの開催を可能にします。
With a space of 5,000㎡, Marine messe Fukuoka Hall B can make it possible to hold variety of events from exhibitions to conventions ceremonies and concerts.

1F

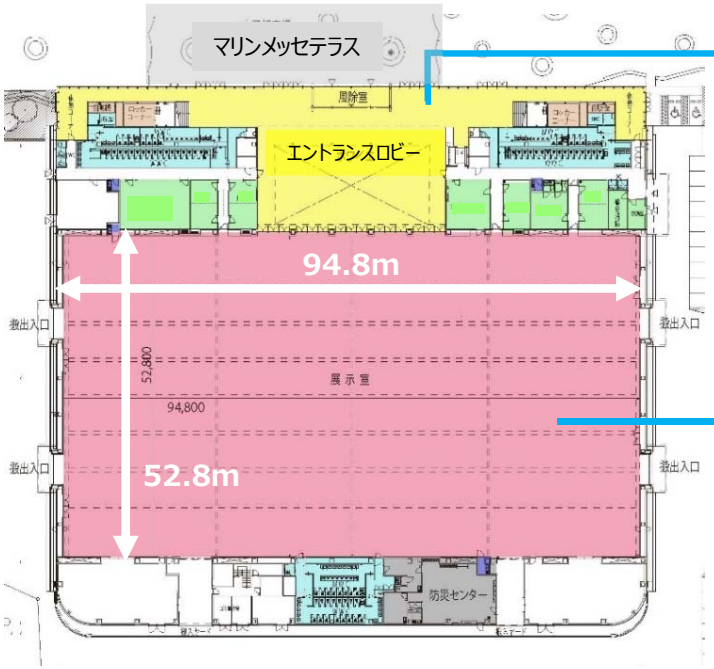

ロビー/Lobby 1F

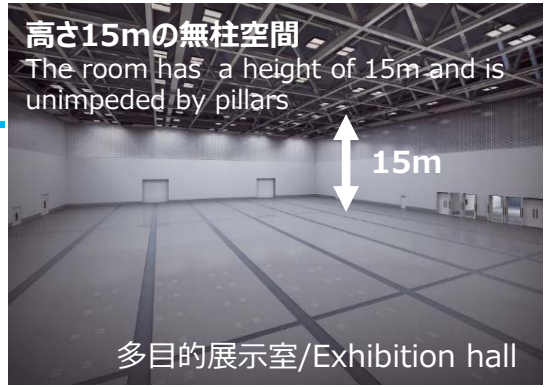

多目的展示室/Exhibition hall

2F

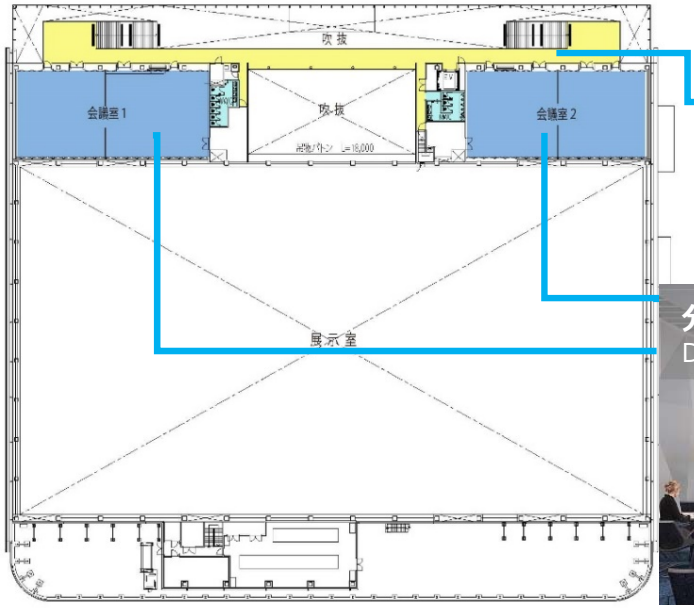

ロビー/Lobby 2F

会議室1・2/Conference room 1,2

構造	鉄骨造・地上2階建	
面積	延べ	約11,400㎡
	多目的展示室	約5,000㎡（床耐荷重5t/㎡）
	マリンメッセテラス（大屋根広場）	約3,300㎡（うち屋根部分：約1,200㎡）
諸室	会議室	2室（約430㎡、約410㎡）
	控室	7室（主催者控室：1室、その他：6室）
	エントランスロビー	約1,000㎡
	その他	防災センター、機械室、倉庫、トイレ等

Structure	Steel construction, 2 story	
Area	Total floor area	11,400㎡
	Multi-purpose exhibition room	5,000㎡(Floor load: 5t/㎡)
	Marine messe Terrace (Roofed terrace)	3,300㎡ (incl. the area of roofed terrace: 1,200㎡)
Facilities	Conference room	2 rooms (430㎡, 410㎡)
	Waiting room	7 rooms(1 organizer room, 6 waiting rooms),
	Entrance Lobby	1,000㎡
	Other	Emergency hazard prevention, Machine room, Stock room, Restroom etc.

特徴/Characteristics

・A館とB館をつなぎ一体利用を可能とする大屋根
Hall A and B are connected by a roofed terrace allowing for their joint use.
・波をモチーフにした施設デザイン
The venue has a shaped design

施設概要/Outline

1階平面図 / Floor plan (1F)

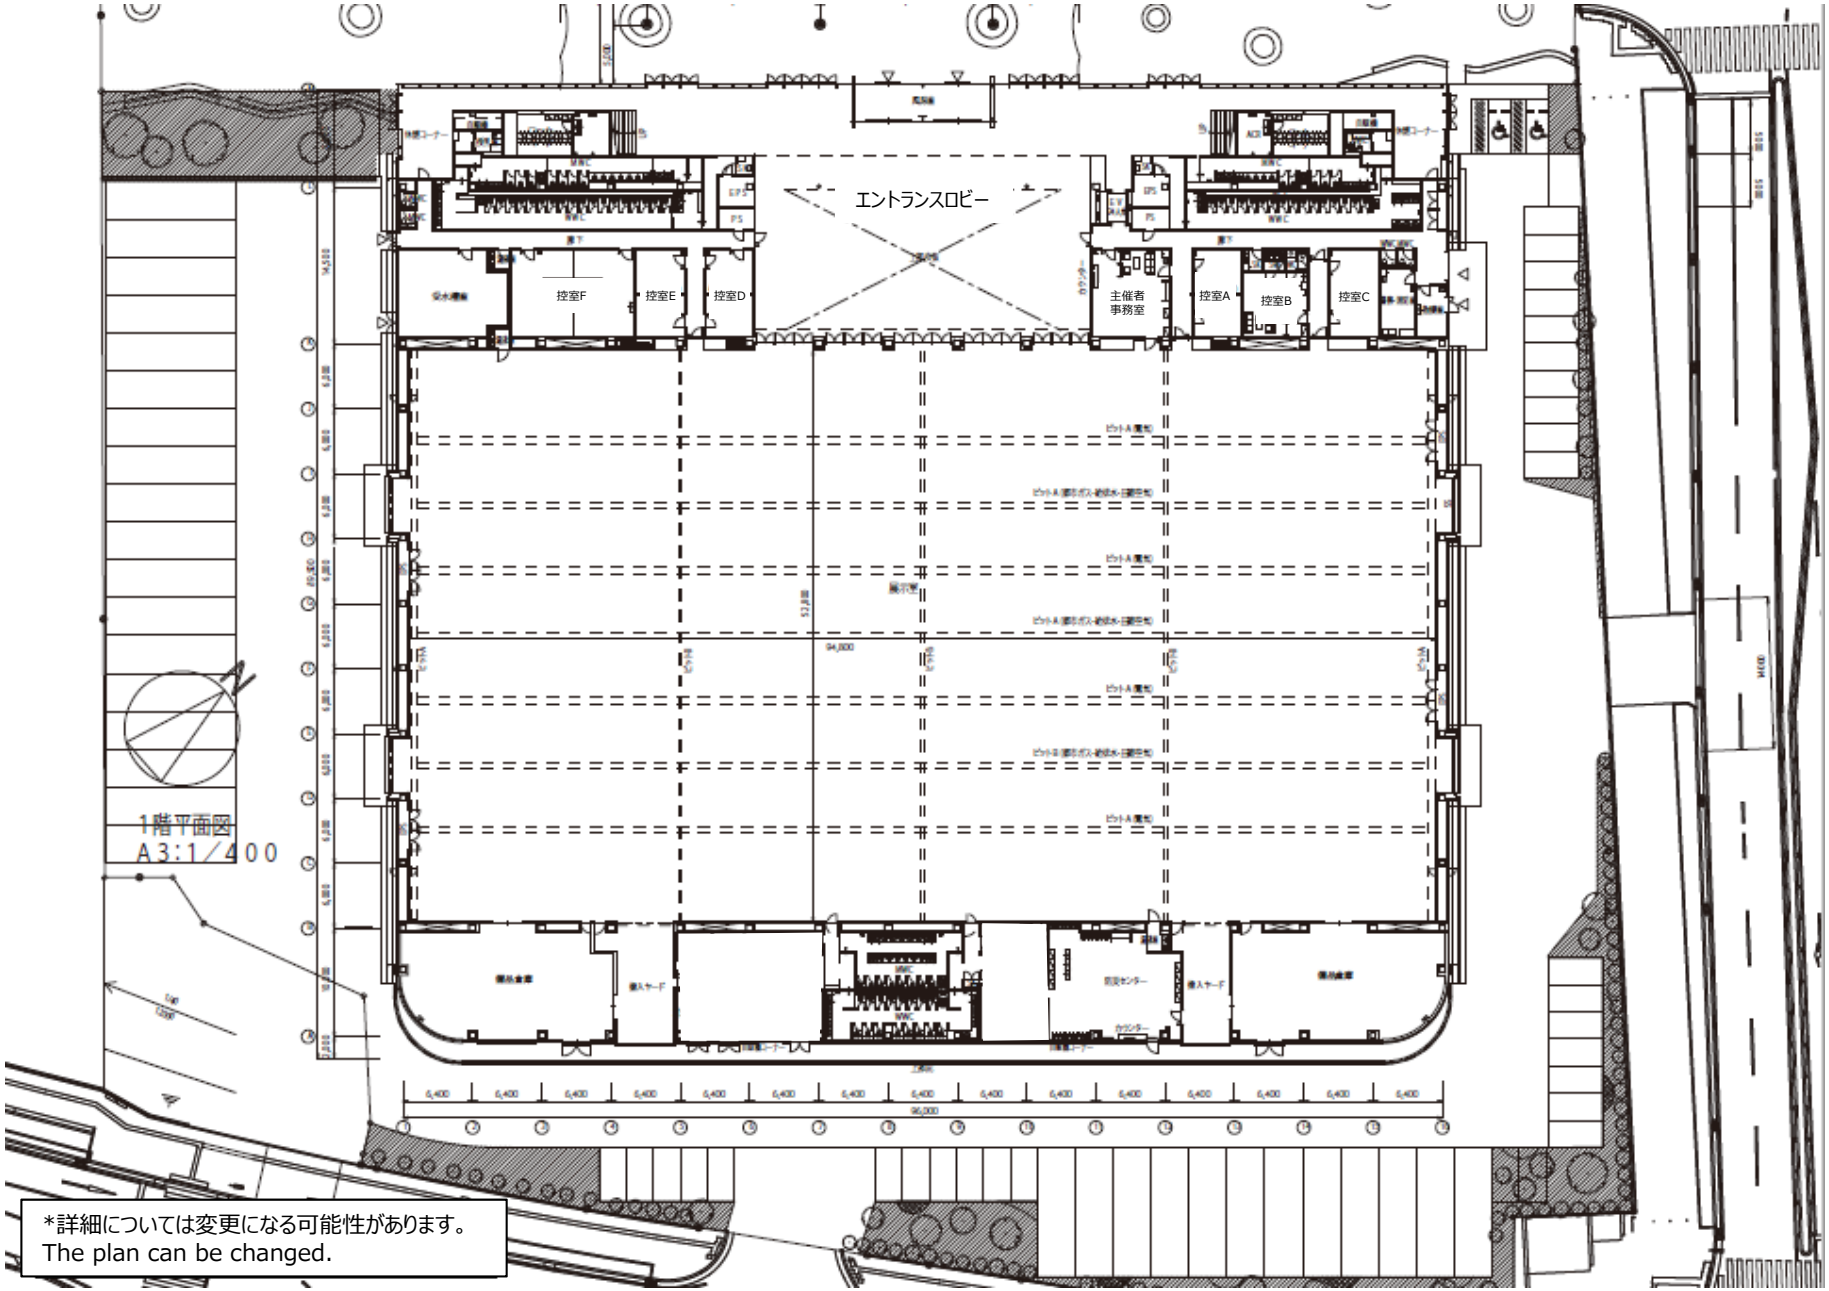

*詳細については変更になる可能性があります。
The plan can be changed.

施設概要/Outline

2階平面図 / Floor plan (2F)

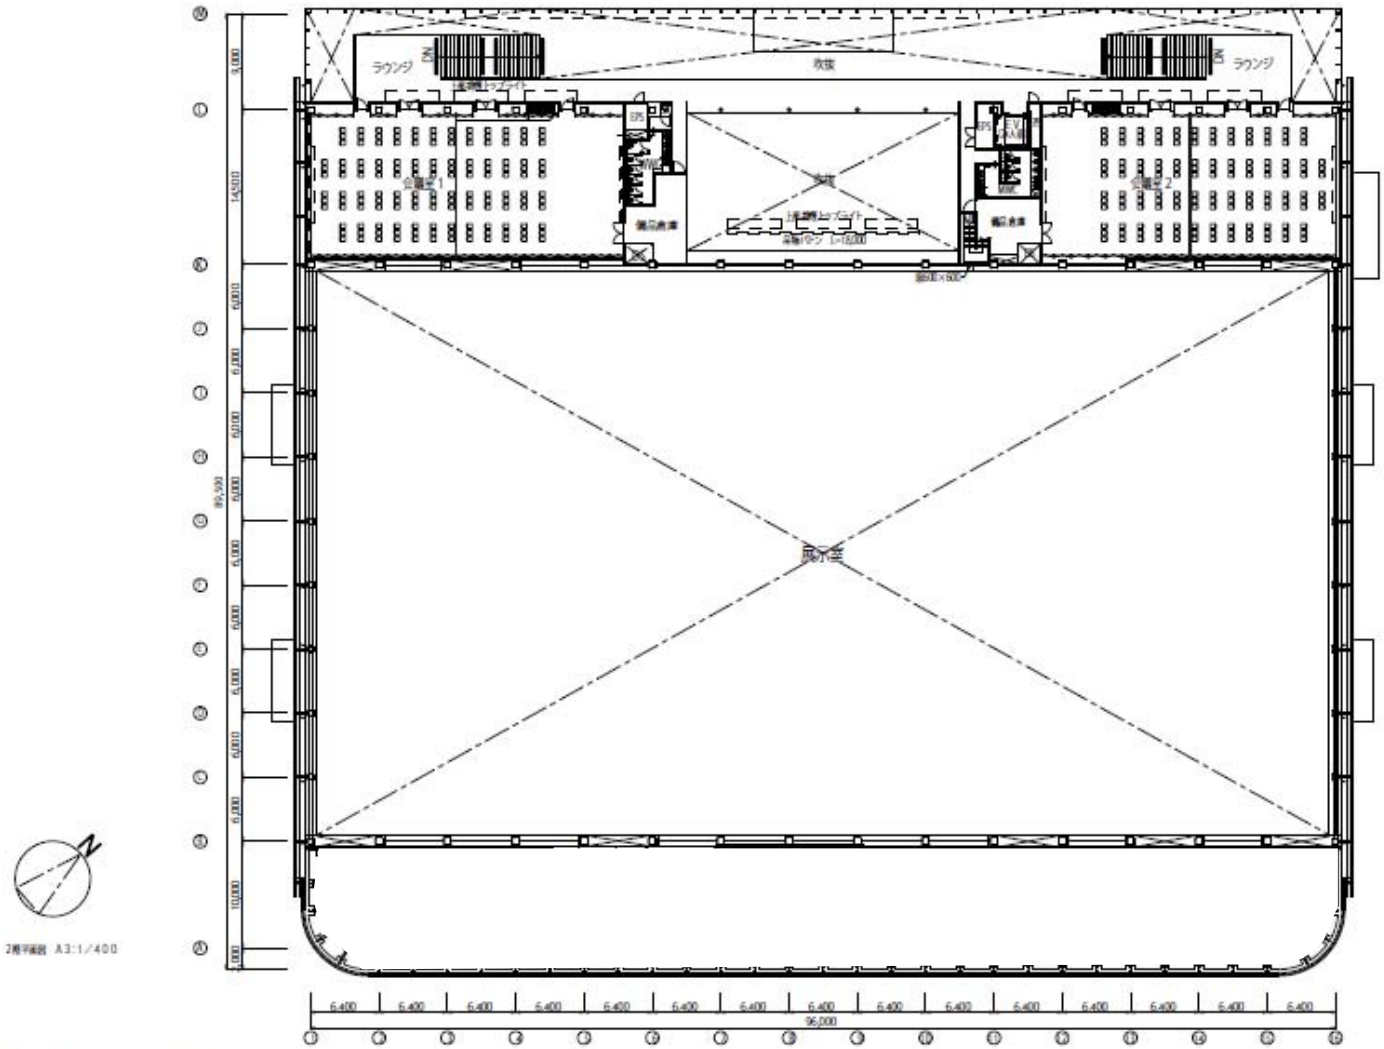

*詳細については変更になる可能性があります。
The plan can be changed.

施設概要/Outline

断面図/Section plan

A館
Hall A

マリンメッセテラス（大屋根広場）
Marine messe Terrace
(Roofed terrace)

B館
Hall B

南北方向
North and South

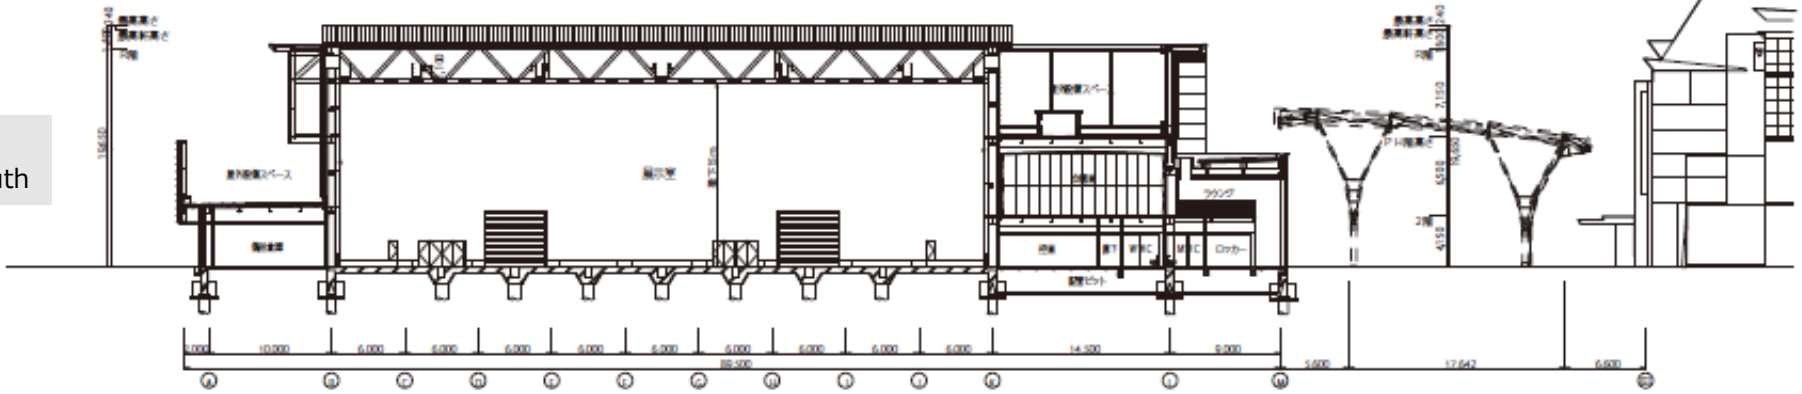

A-A断面図 1/400

東西方向
East and West

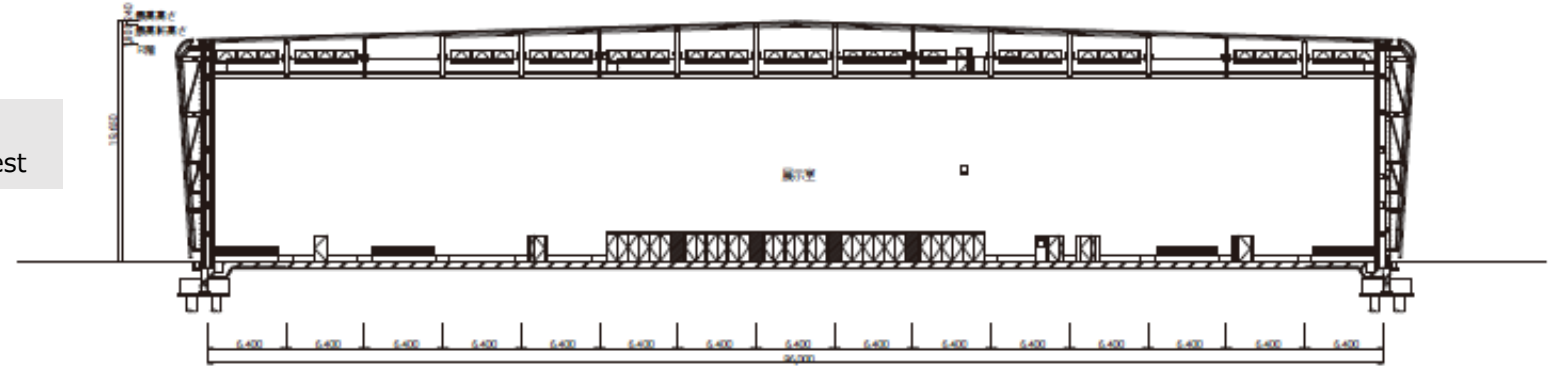

B-B断面図 1/400

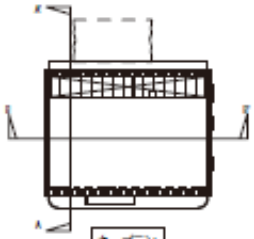

キープラン

*詳細については変更になる可能性があります。
The plan can be changed.

レイアウト例/Layout Plan

展示会/Exhibition and Trade fair

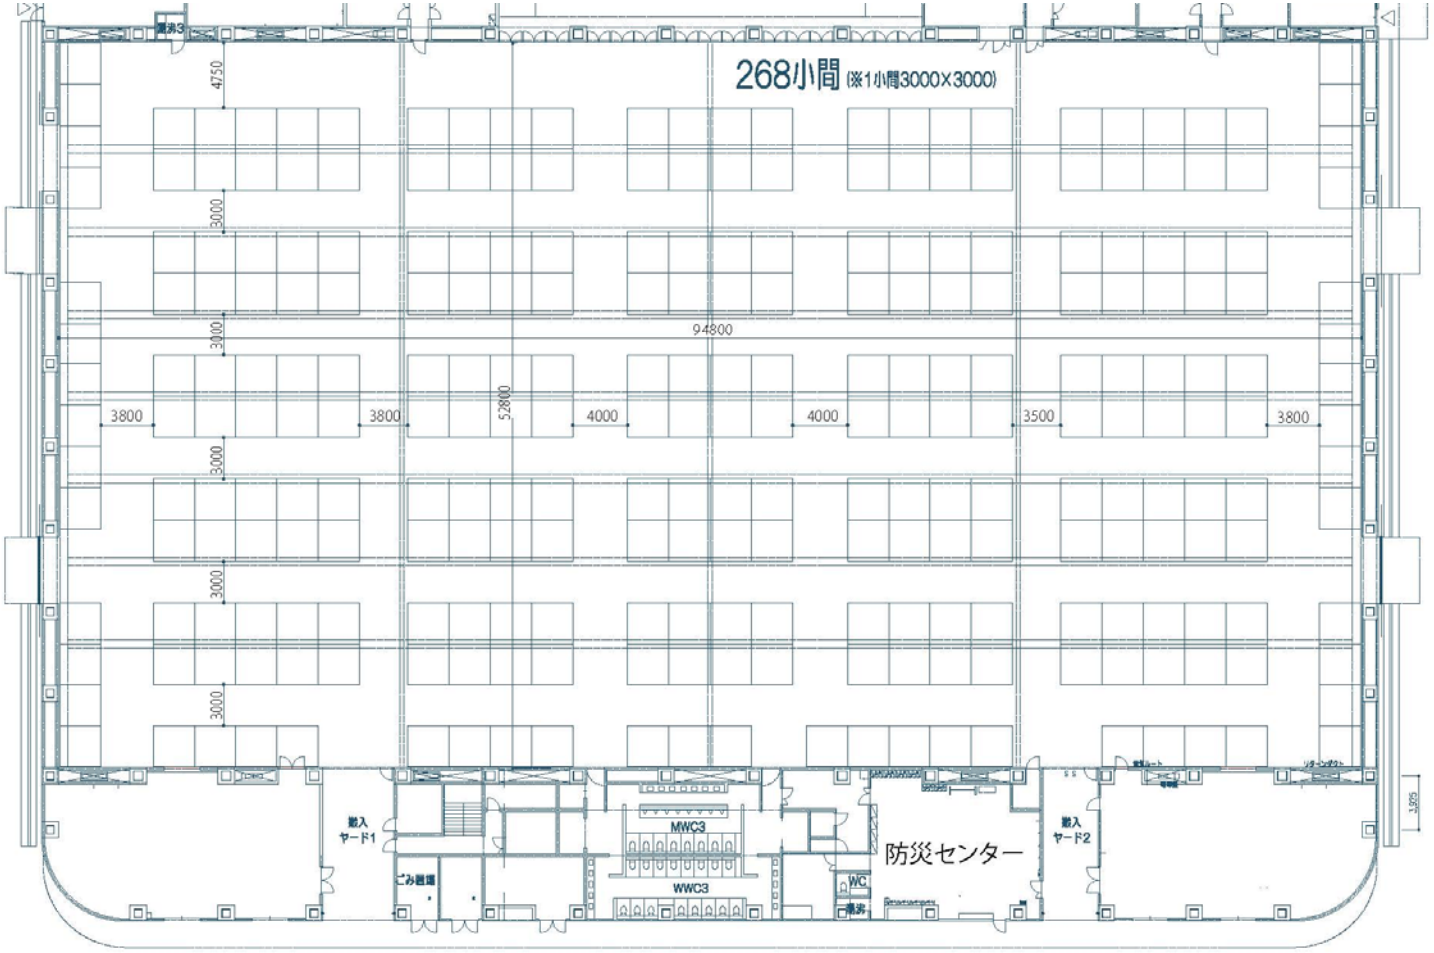

*詳細については変更になる可能性があります。
The plan can be changed.

レイアウト例/Layout Plan

コンサート・集会/Concert and Convention

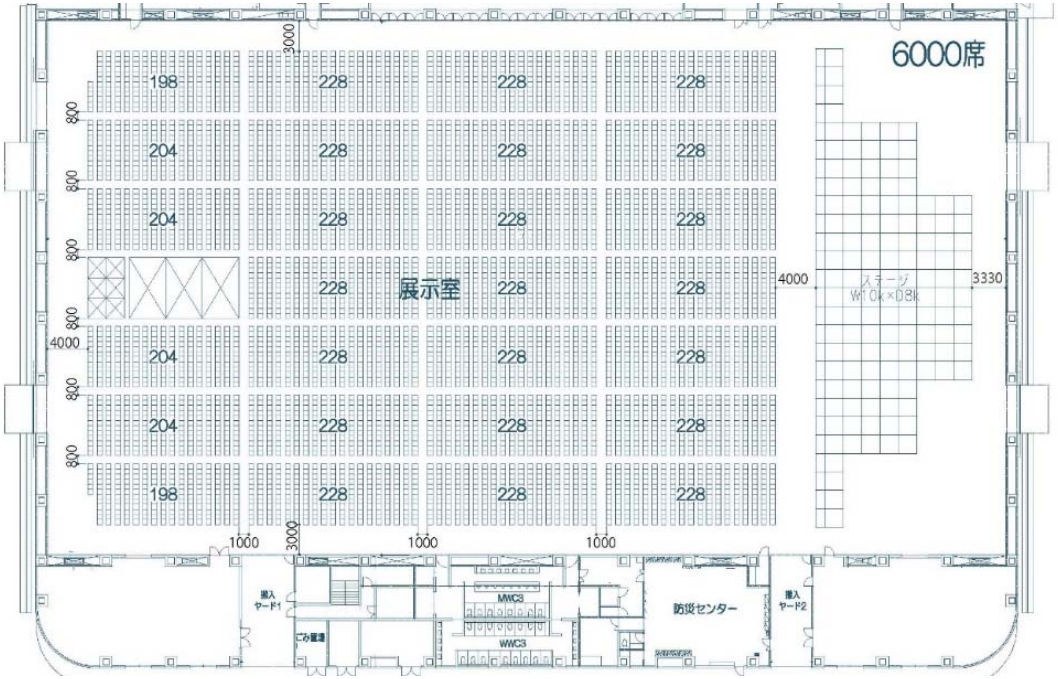

センターステージ案

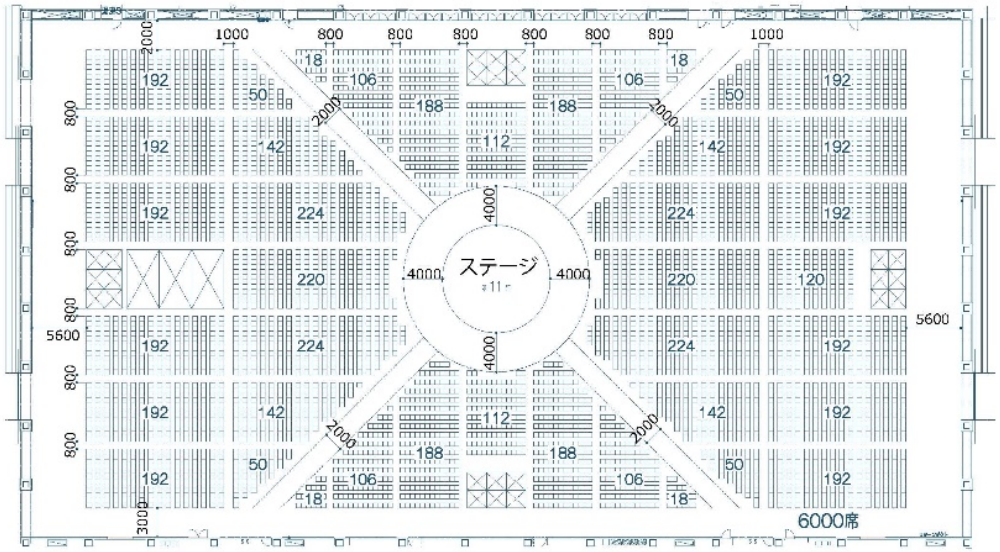

*詳細については変更になる可能性があります。
The plan can be changed.

レイアウト例/Layout Plan

正餐パーティー/Banquet

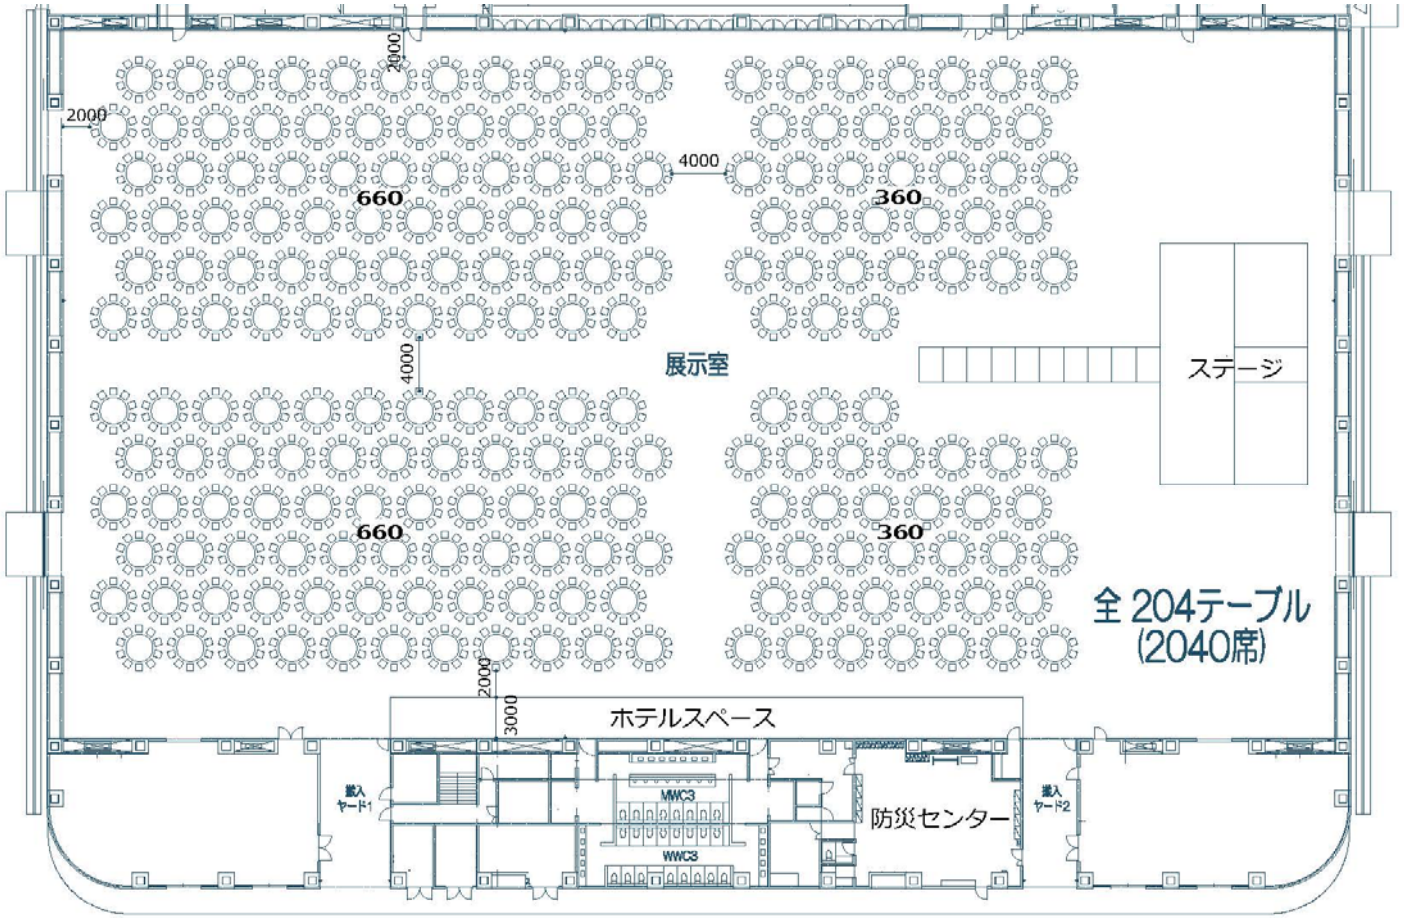

*詳細については変更になる可能性があります。
The plan can be changed.

レイアウト例/Layout Plan

会議室1・2/Conference room 1 & 2

シアター形式レイアウト（一室利用）:400席
Theater Style (one room): 400seating

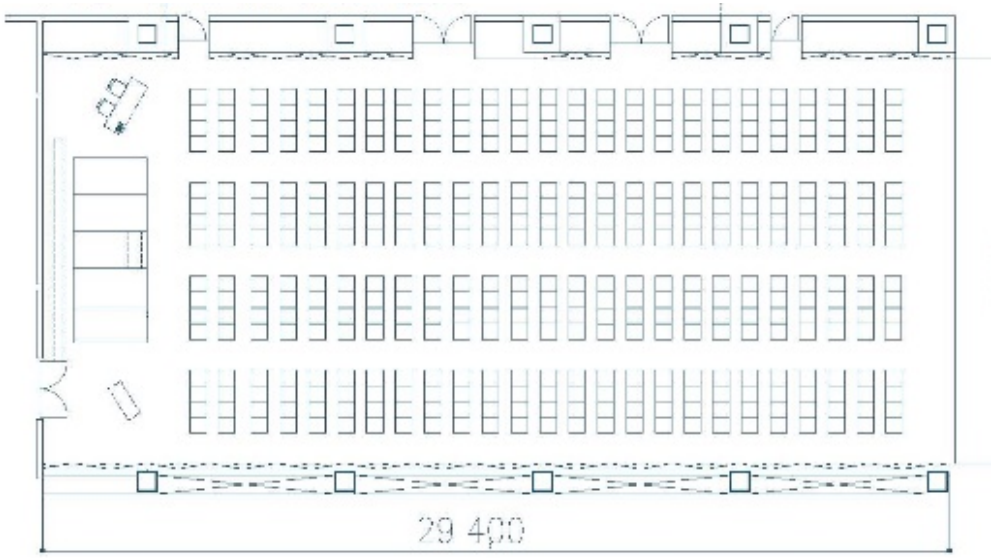

スクール形式レイアウト（分割利用）:各42卓　126席
School Style (divided use): 42 tables, 126seating/each

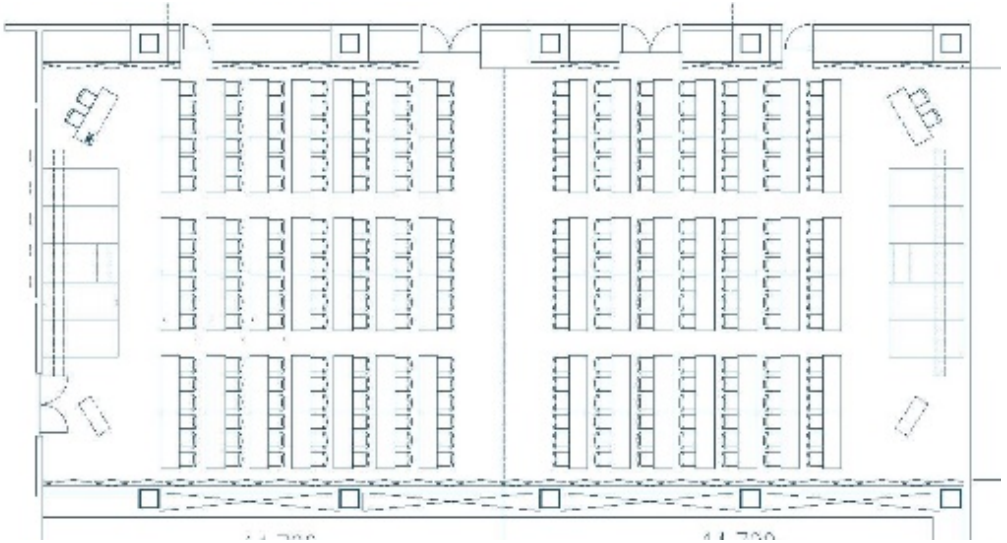

シアター形式レイアウト（分割利用）:各176席
Theater Style (divided use): 176seating/each

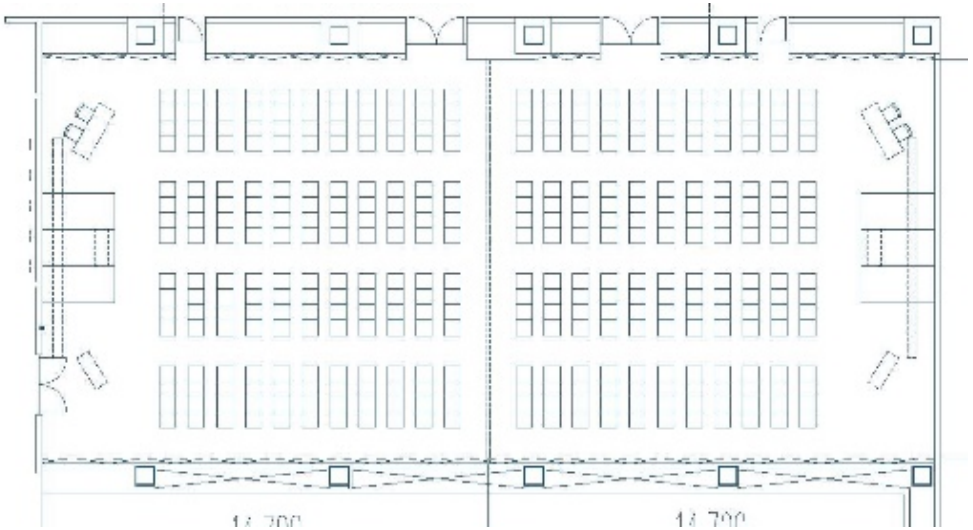

*詳細については変更になる可能性があります。
The plan can be changed.

利用料金/Fee

多目的展示室/Multi-purpose exhibition room

税込 Tax included

区分 Category		開催日 The day of event		準備・撤去日 The day of setup and dismantle	
		午前8時から午後9時まで 8:00-21:00	午後9時から午前8時まで （1時間につき） 21:00-8:00(per hour)	午前8時から午後9時まで 8:00-21:00	午後9時から午前8時まで （1時間につき） 21:00-8:00(per hour)
展示会・ その他催事 Exhibition/Other	平日 Weekdays	¥1,719,300	¥158,400	¥1,203,510	¥110,880
	土日祝 Saturdays, Sundays and holidays	¥1,892,000	¥174,900	¥1,324,400	¥122,430
集会・会議 Convention/ Conference	平日 Weekdays	¥1,376,100	¥127,600	¥963,270	¥89,320
	土日祝 Saturdays, Sundays and holidays	¥1,514,700	¥140,800	¥1,060,290	¥98,560
アマチュアスポーツ Amateur sports	平日 Weekdays	¥1,031,800	¥95,700	¥722,260	¥66,990
	土日祝 Saturdays, Sundays and holidays	¥1,135,200	¥105,600	¥794,640	¥73,920

付帯施設/Other facilities

税込 Tax included

区分 Category	金額 Fee			
	午前8時から午後9時まで 8:00-21:00	午前8時から午後1時まで 8:00-13:00	午後1時から午後5時まで 13:00-17:00	午後5時から午後9時まで 17:00-21:00
会議室　Conference room	¥220,000	¥110,000		
主催者控室 Organizer room	¥44,000			
控室 Waiting room	¥33,000			
エントランスロビー Entrance Lobby	¥1,100/㎡			
広場 Terrace	¥110/㎡			

※会議室は多目的展示室と併用して利用する場合は、利用時間にかかわらず、基本料金の半額となります。 Half price is offered for the conference room/s when the room/s is/are used together with the multi-purpose exhibition hall.
※2020年11月9日時点の料金表であり、今後変更の可能性があります。 The fee listed above is as of 9 Nov 2020 and it can be changed.

お申込みの流れ/Application Process

福岡コンベンションセンター　営業推進部までお電話にてお問い合わせ下さい。
Please call the Sales Promotion Section of Fukuoka Convention Center (FCC) for reservations.

↓

希望日程の調整を行った上、後日、日程をご案内いたします。
FCC will notify you of available date in accordance with your request as soon as possible.

↓

「マリンメッセ福岡B館　事前利用希望申込書」をご提出下さい。
Please submit the “Pre-application form for Marine messe Fukuoka Hall B” to FCC.

※マリンメッセ福岡B館 事前利用希望申込書様式は営業推進部担当者よりお送りいたします。FCC will send you the pre-application form.

↓

「内定通知書」をお送りいたします。
Fukuoka city will issue an “provisional notice for the use of Marine messe Fukuoka Hall B” after a decision has been made.

利用受付開始日/The starting date of reservation

国際的・全国的なコンベンション International and national conventions	随時 Anytime
その他のご利用 Others	ご利用開始日の2年前 2 years prior to the day of use

お問い合わせ/Contact

施設ご利用に関するお問い合わせ/ For the purpose of use

一般財団法人 福岡コンベンションセンター
FUKUOKA CONVENTION CENTER
営業推進部
Sales Promotion Section

TEL: 092-262-3898　FAX: 092-262-4701

施設に関するお問い合わせ/ For the general info of the venue

福岡市 FUKUOKA CITY
福岡市経済観光文化局観光コンベンション部MICE推進課
Fukuoka city, Economy, Tourism & Culture Bureau, Tourism & Convention Department, MICE promotion section.

TEL: 092-711-4345　FAX: 092-733-5901

*JAPAN country code: +81

ギャラリー/Gallery

*図はイメージです。詳細については変更になる可能性があります。
The pictures are provisional and can be changed