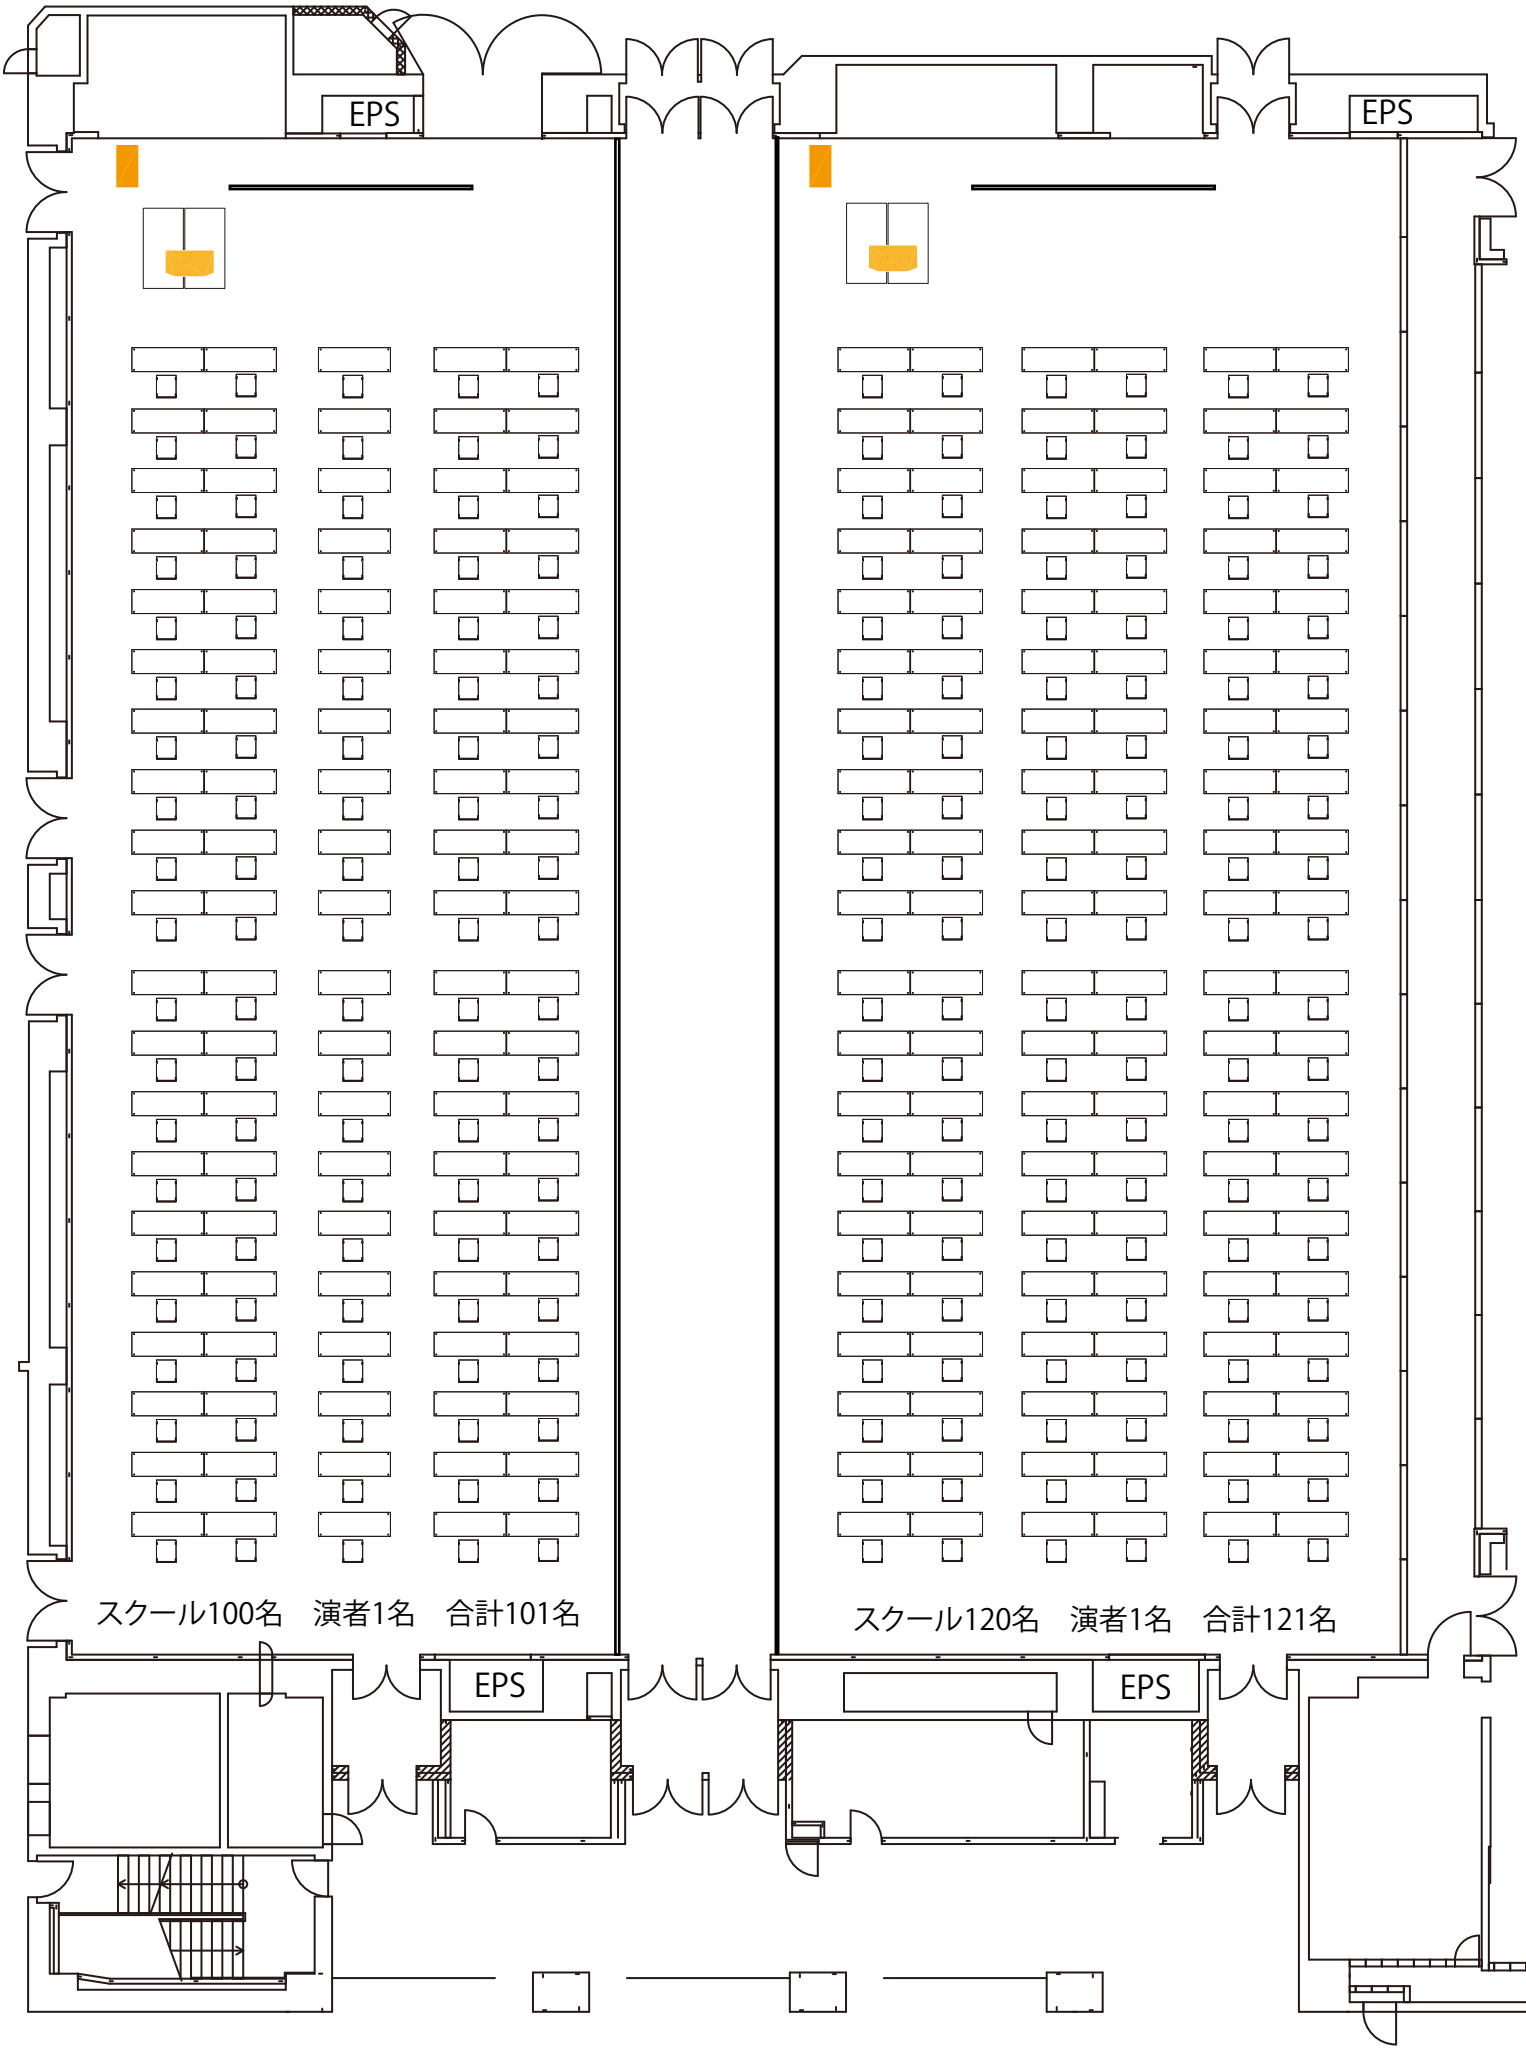多目的ホール50%レイアウト例