




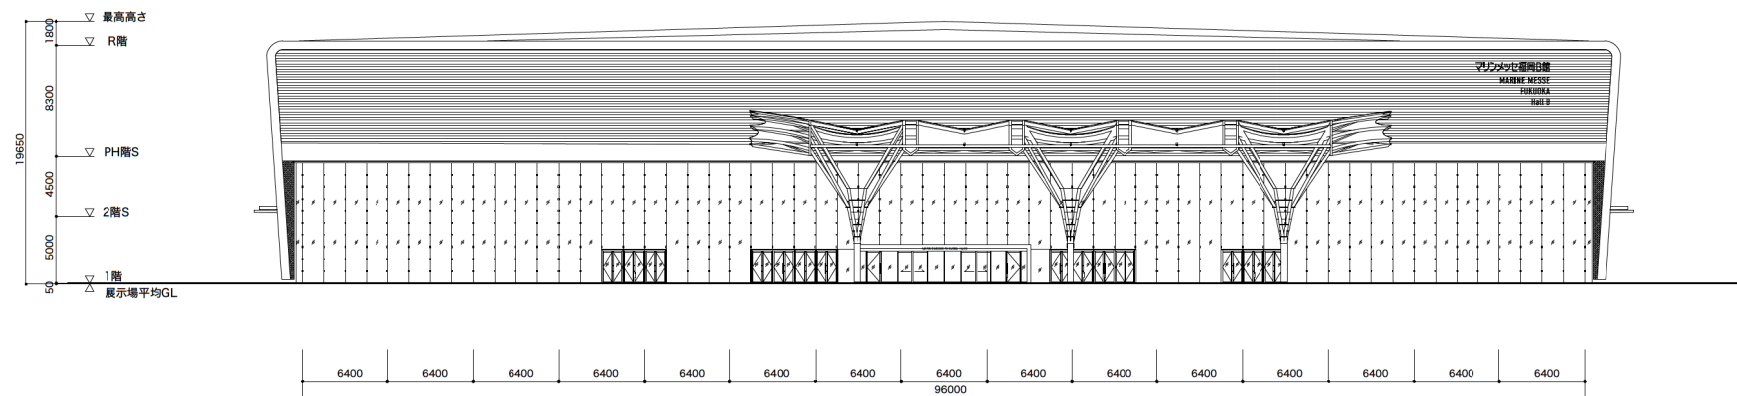


北側 立面図 S=1/400

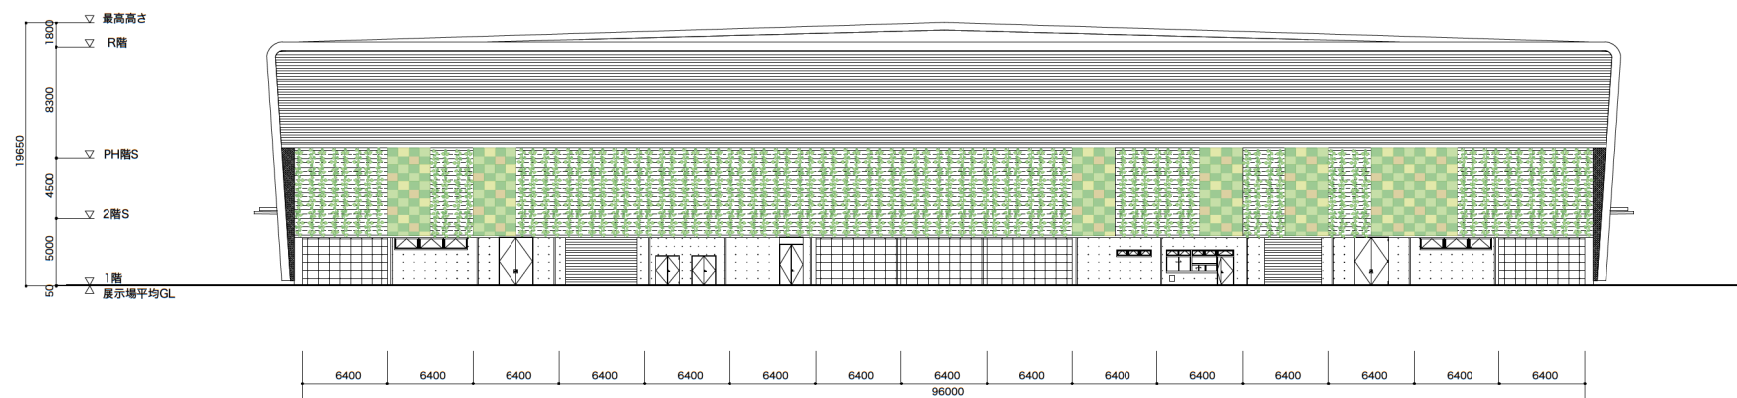


南側 立面図 S=1/400

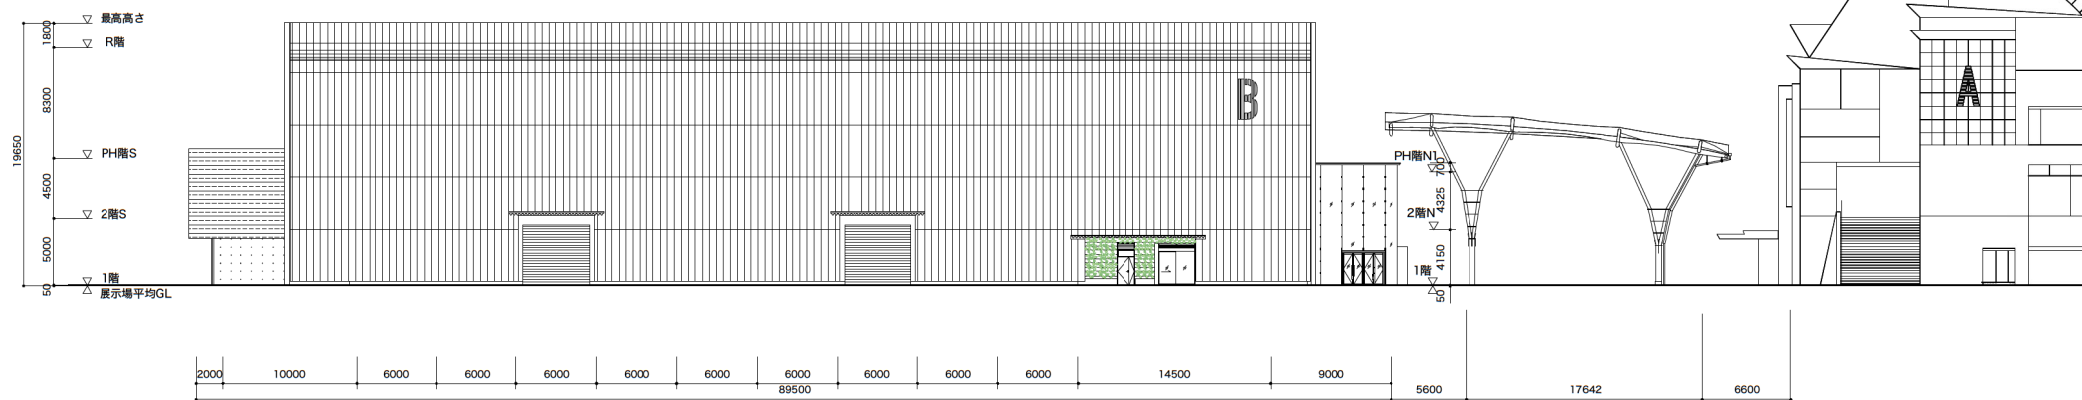


東側 立面図 S=1/400

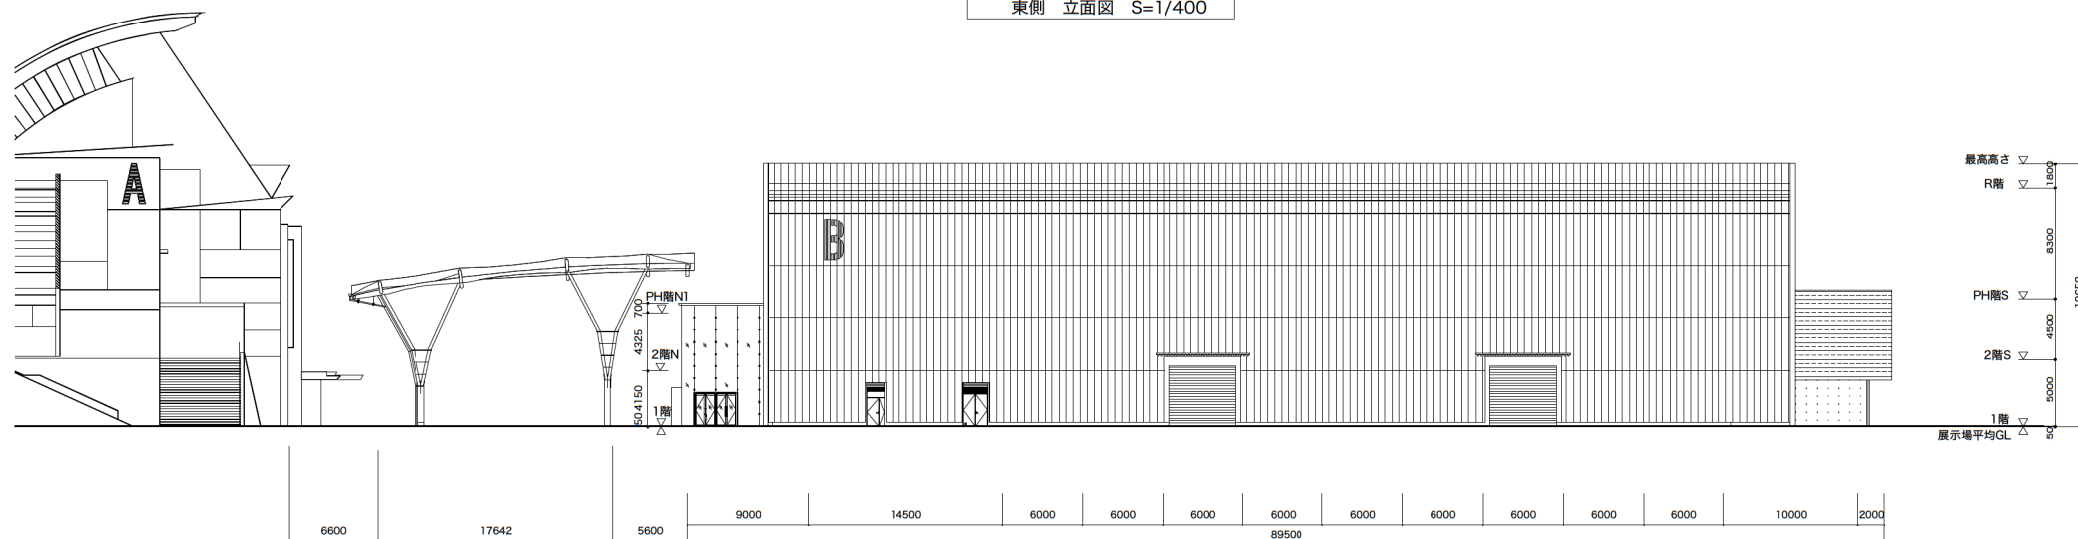


西側 立面圖 S=1/400

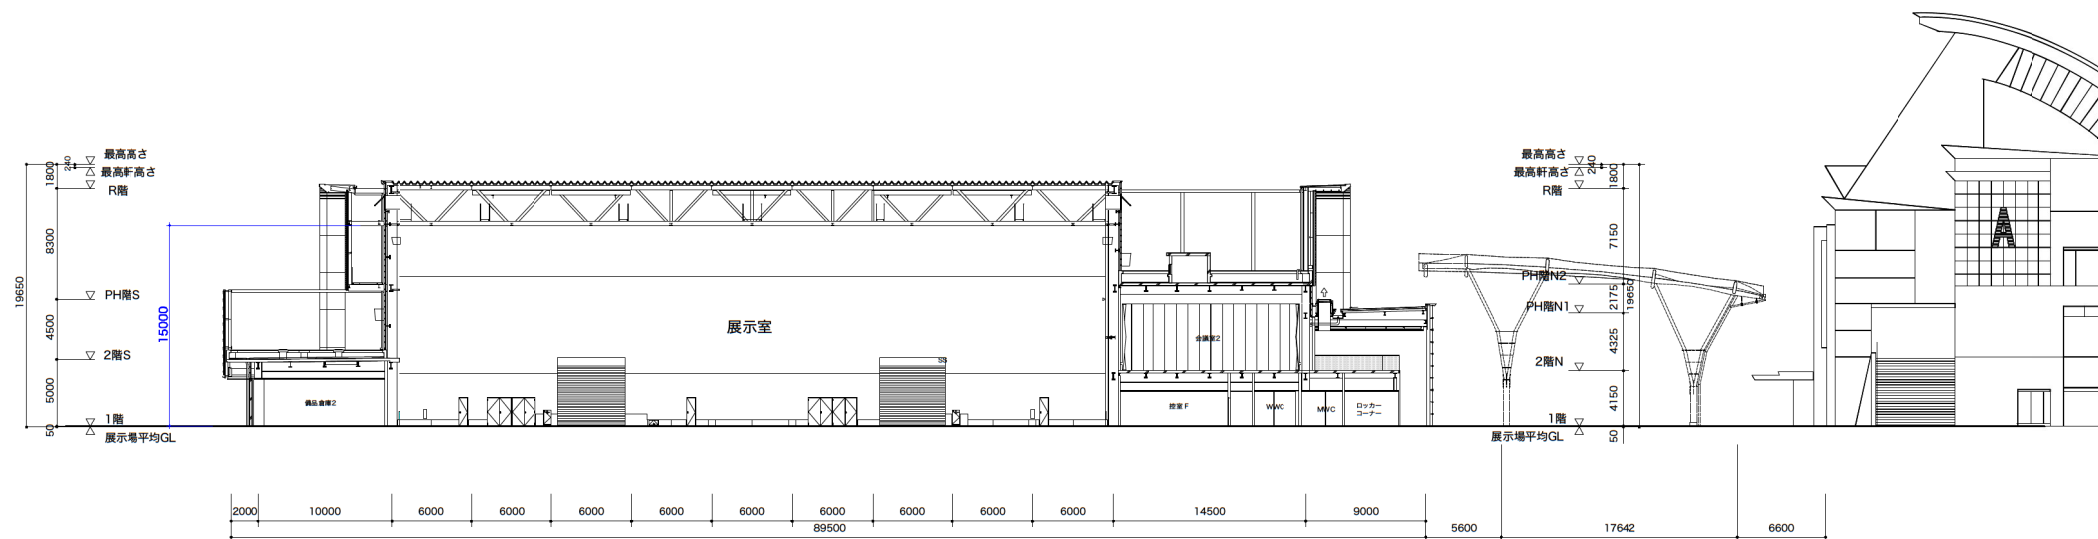


南北西寄断面図 S=1/400

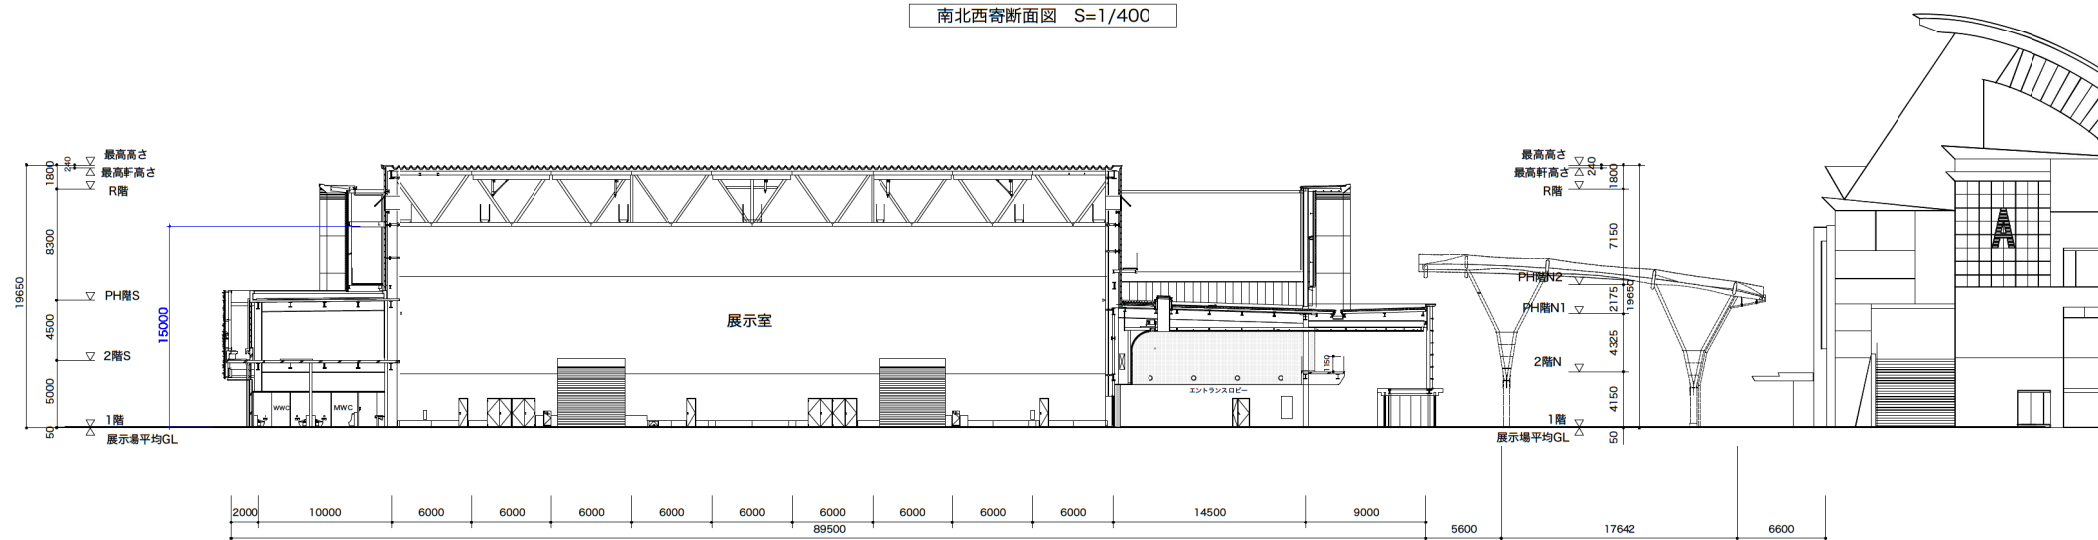


南北中央断面図 S=1/400

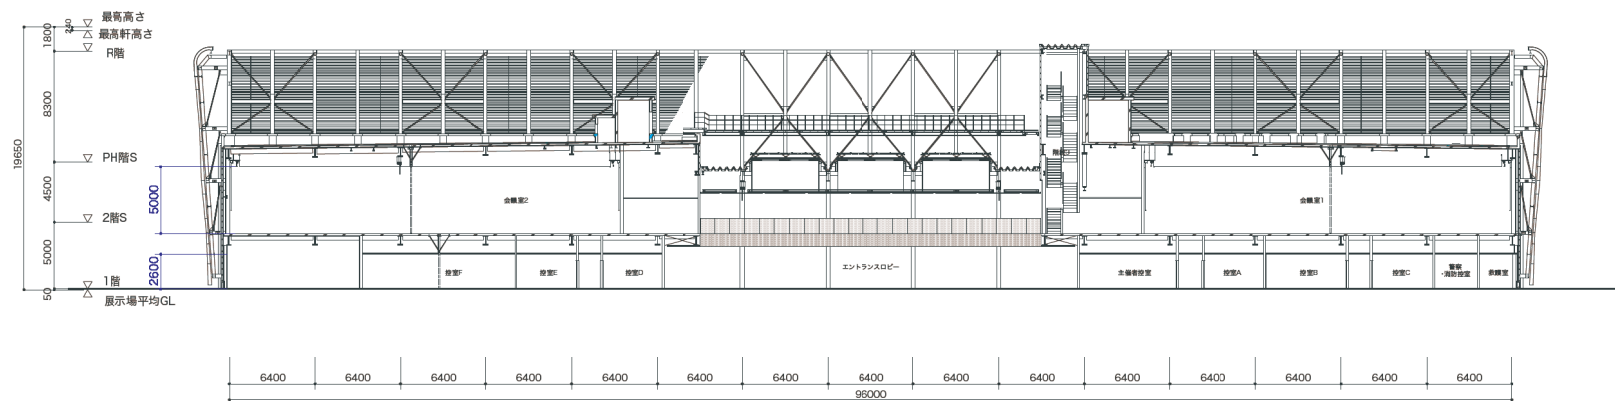

東西北側断面図 S=1/400

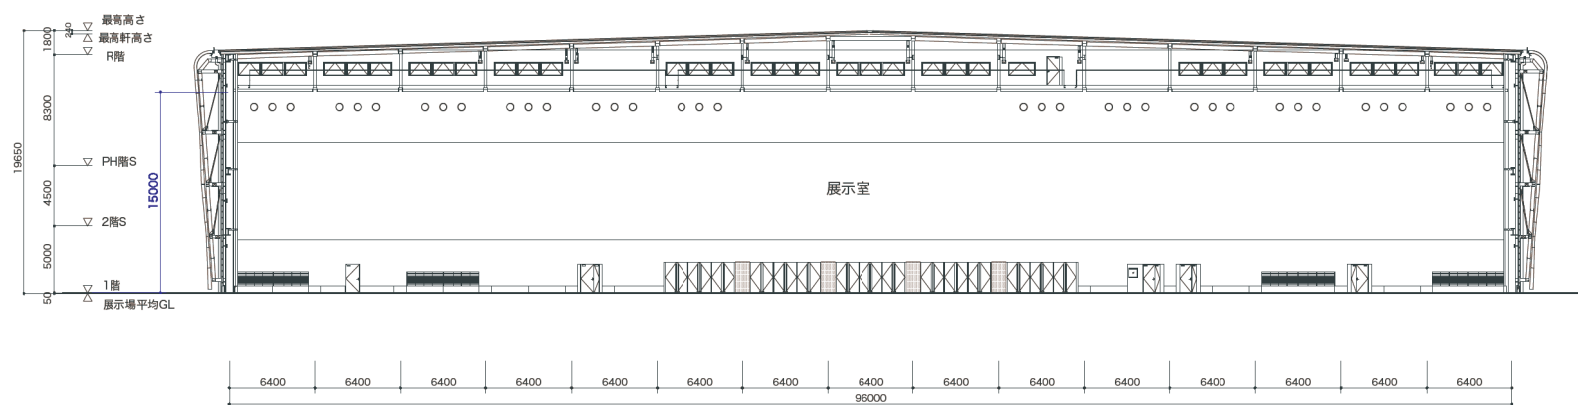

東西中央断面図 S=1/400

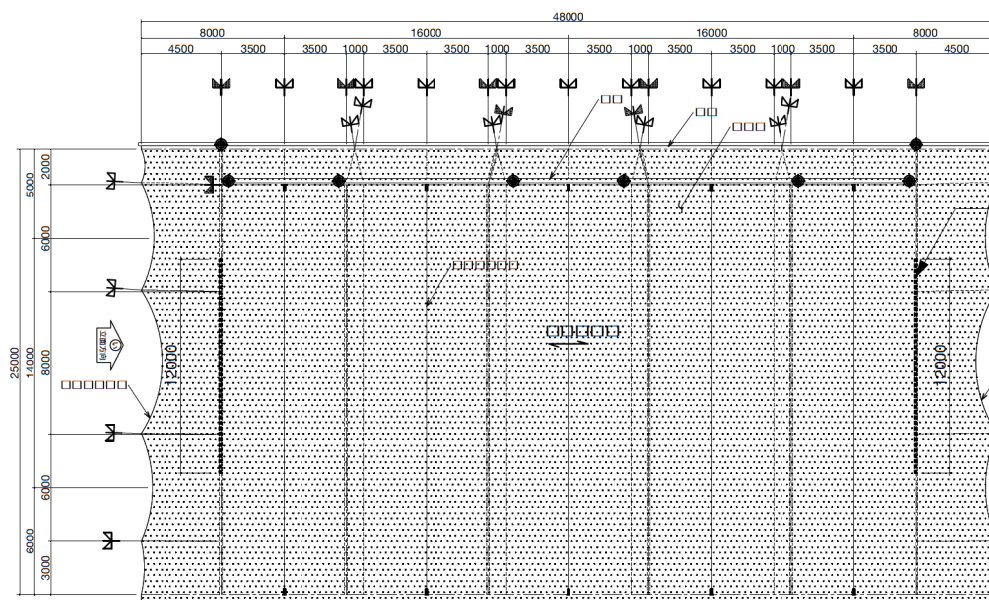


□□□□□
 □□□12m
 最大荷重：100kg
 バトンダウン時高さ1M
 バトンアップ時高さ9M




□□□□ S=1:300

印は、膜分割部位置を示す。
 印は、膜中間定着位置を示す。

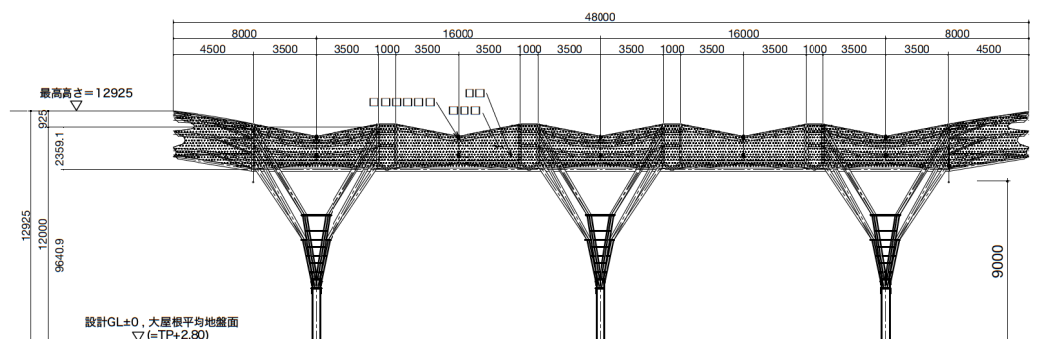

□□□□ □□ S=1:300

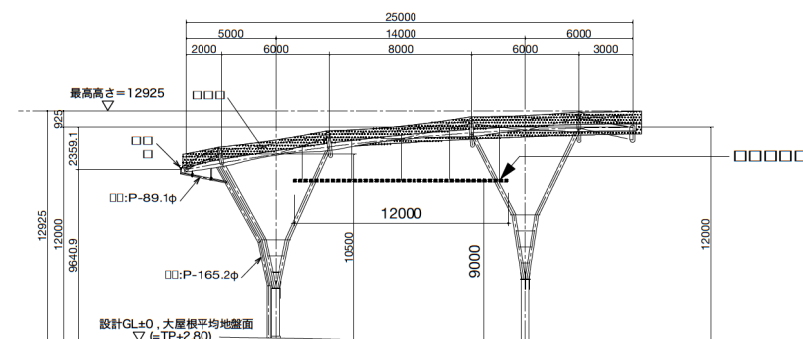

□□□□ □□ S=1:300